



36 APPARTEMENTEN+WIJKZORG

TROELSTRAWEG, DORDRECHT

SCHETSONTWERP

adres: Voorstraat 48, 3311 ER Dordrecht
contact: 078-648 9607 / info@stijlarchitectuur.nl
internet: www.stijlarchitectuur.nl

projectnaam: 36 appartementen en wijkzorg
projectlocatie: Troelstraweg, Dordrecht
project nummer: 023-1102

tekening nummer:
ontwerpfase:

SO-01

Schets ontwerp



STIJL ARCHITECTUUR

Voorblad

schaal: 1:500
datum: a.09-10-2023



adres: Voorstraat 48, 3311 ER Dordrecht
contact: 078-648 9607 / info@stijlarchitectuur.nl
internet: www.stijlarchitectuur.nl

projectnaam: 36 appartementen en wijkzorg
projectlocatie: Troelstraweg, Dordrecht
projectnummer: 023-1102

tekeningnummer:
ontwerpfase:

SO-01

Schets ontwerp




STIJL ARCHITECTUUR

Situatie

bestaand

schaal: 1:500
datum: a.09-10-2023

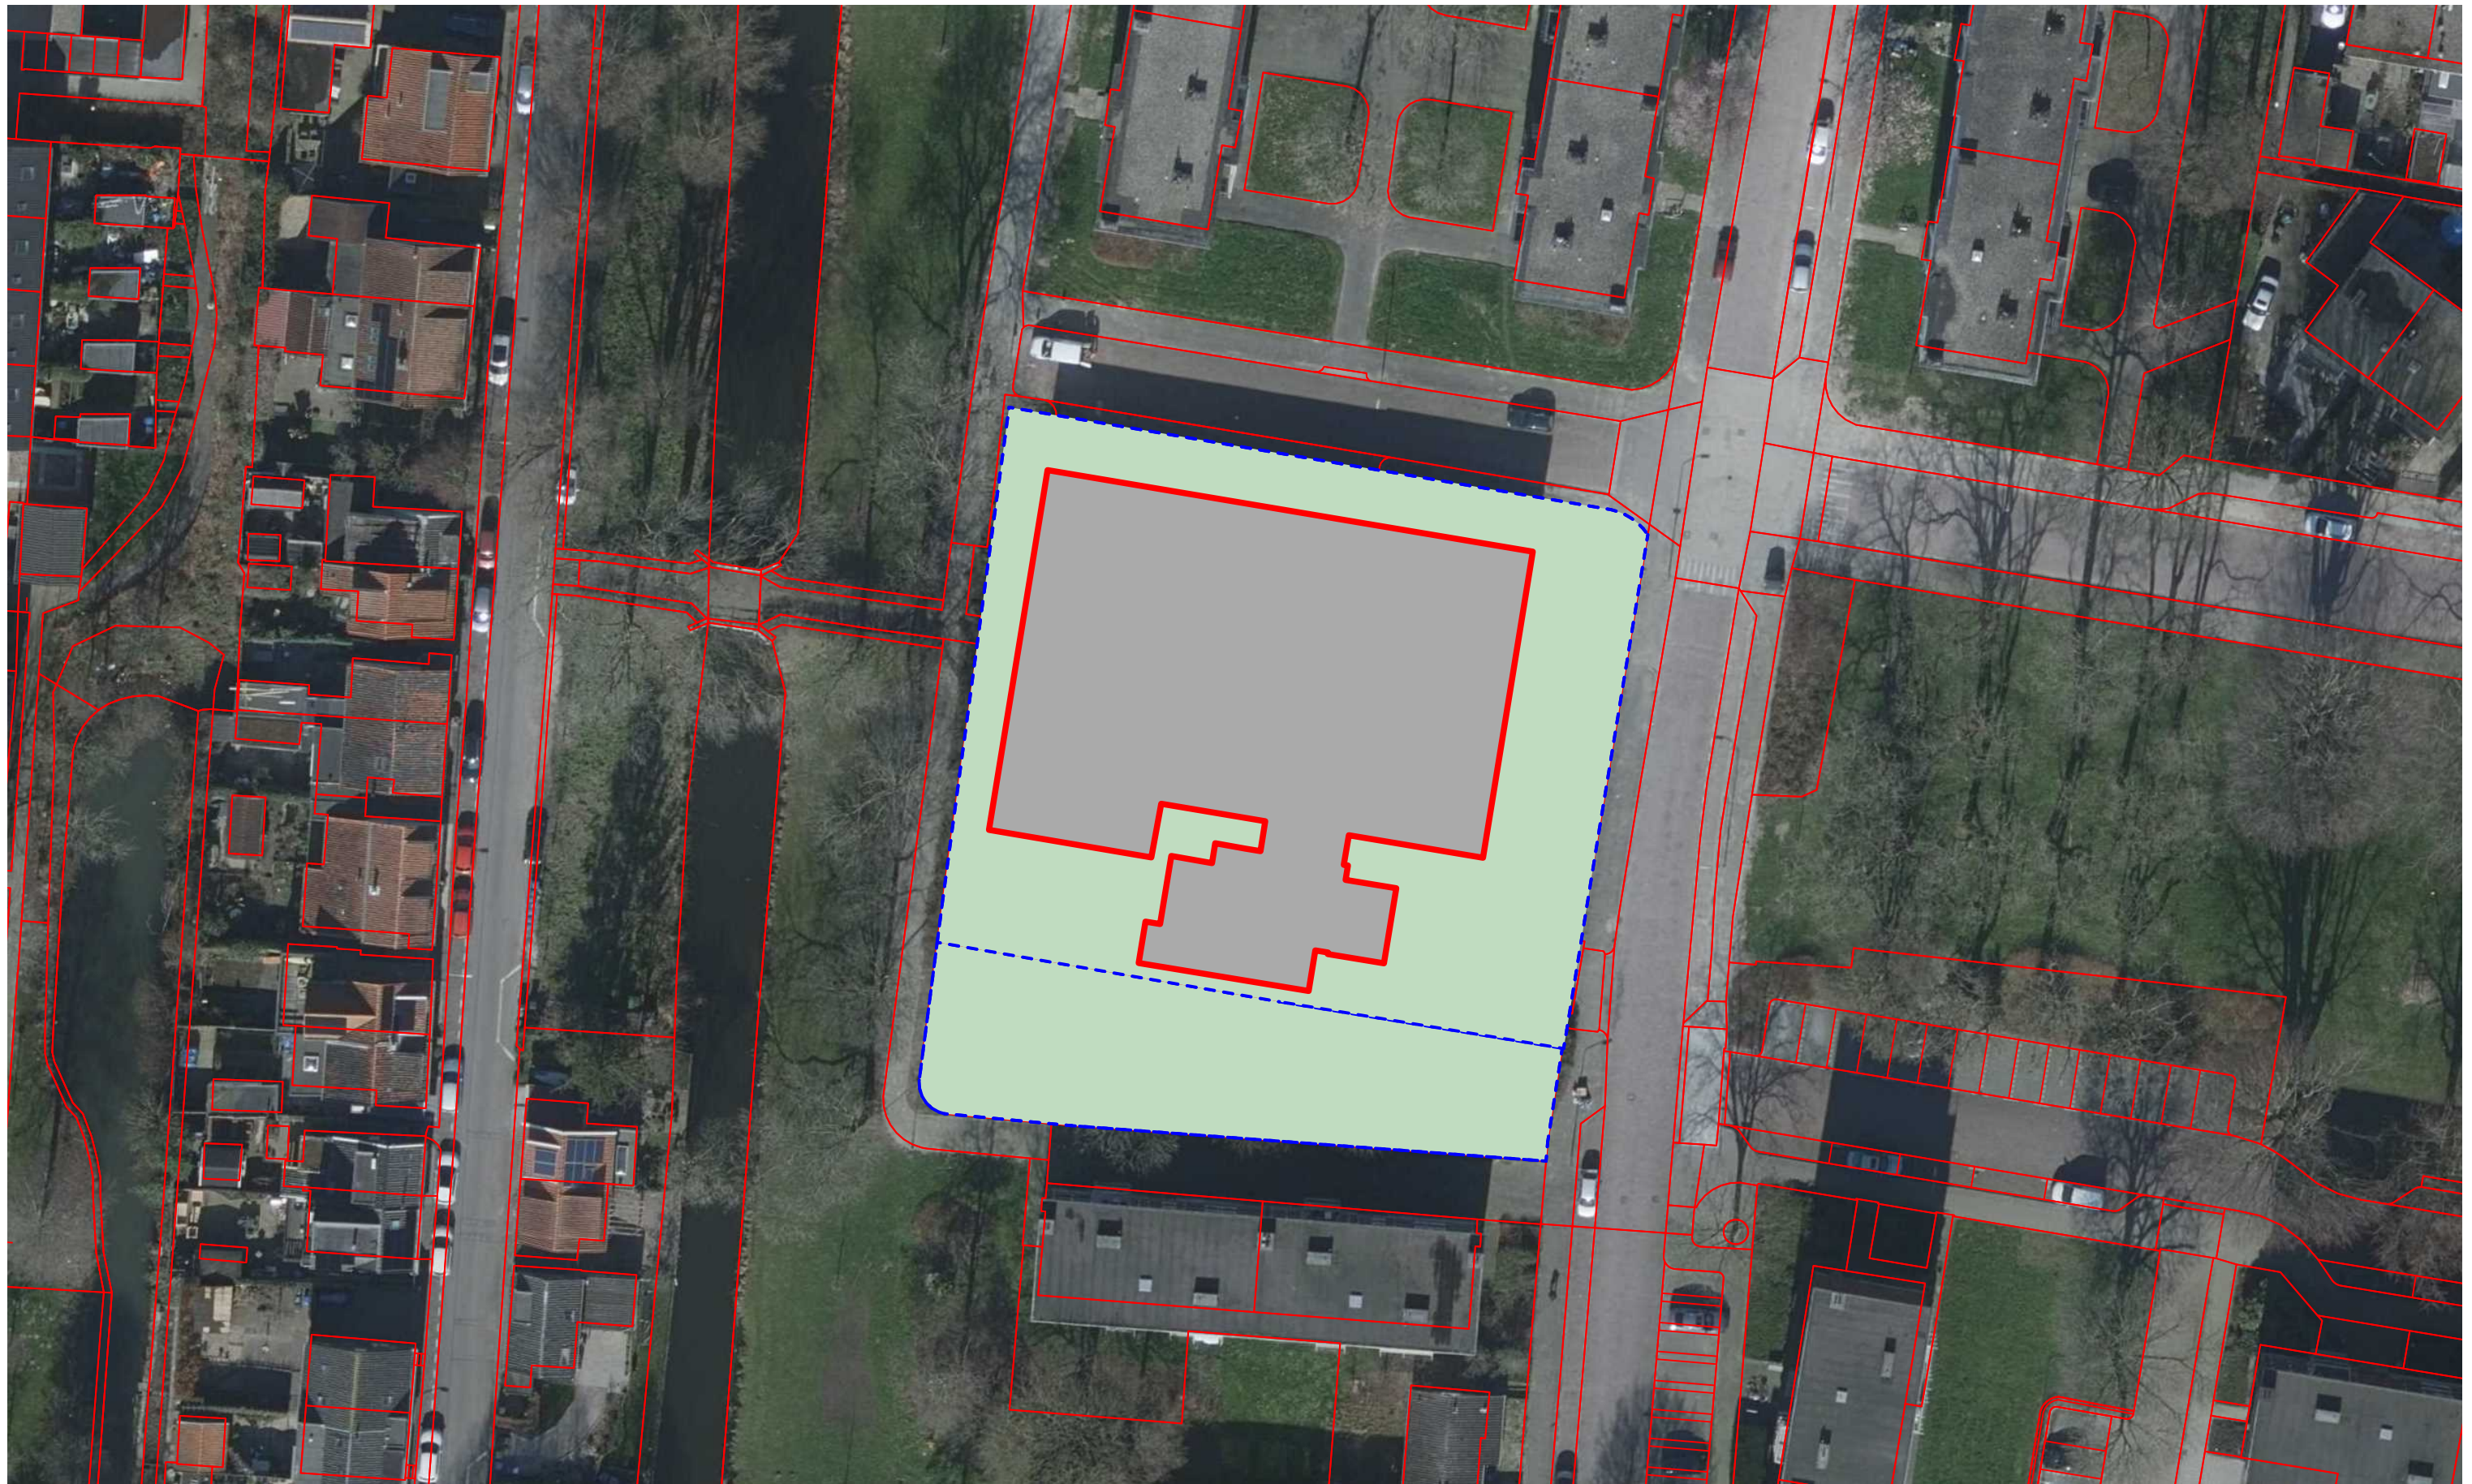

adres: Voorstraat 48, 3311 ER Dordrecht
contact: 078-648 9607 / info@stijlarchitectuur.nl
internet: www.stijlarchitectuur.nl

projectnaam: 36 appartementen en wijkzorg
projectlocatie: Troelstraweg, Dordrecht
projectnummer: 023-1102

tekening nummer:
ontwerpfase:

SO-01

Schets ontwerp




STIJL ARCHITECTUUR

Situatie

bestaand

schaal: 1:500
datum: a.09-10-2023

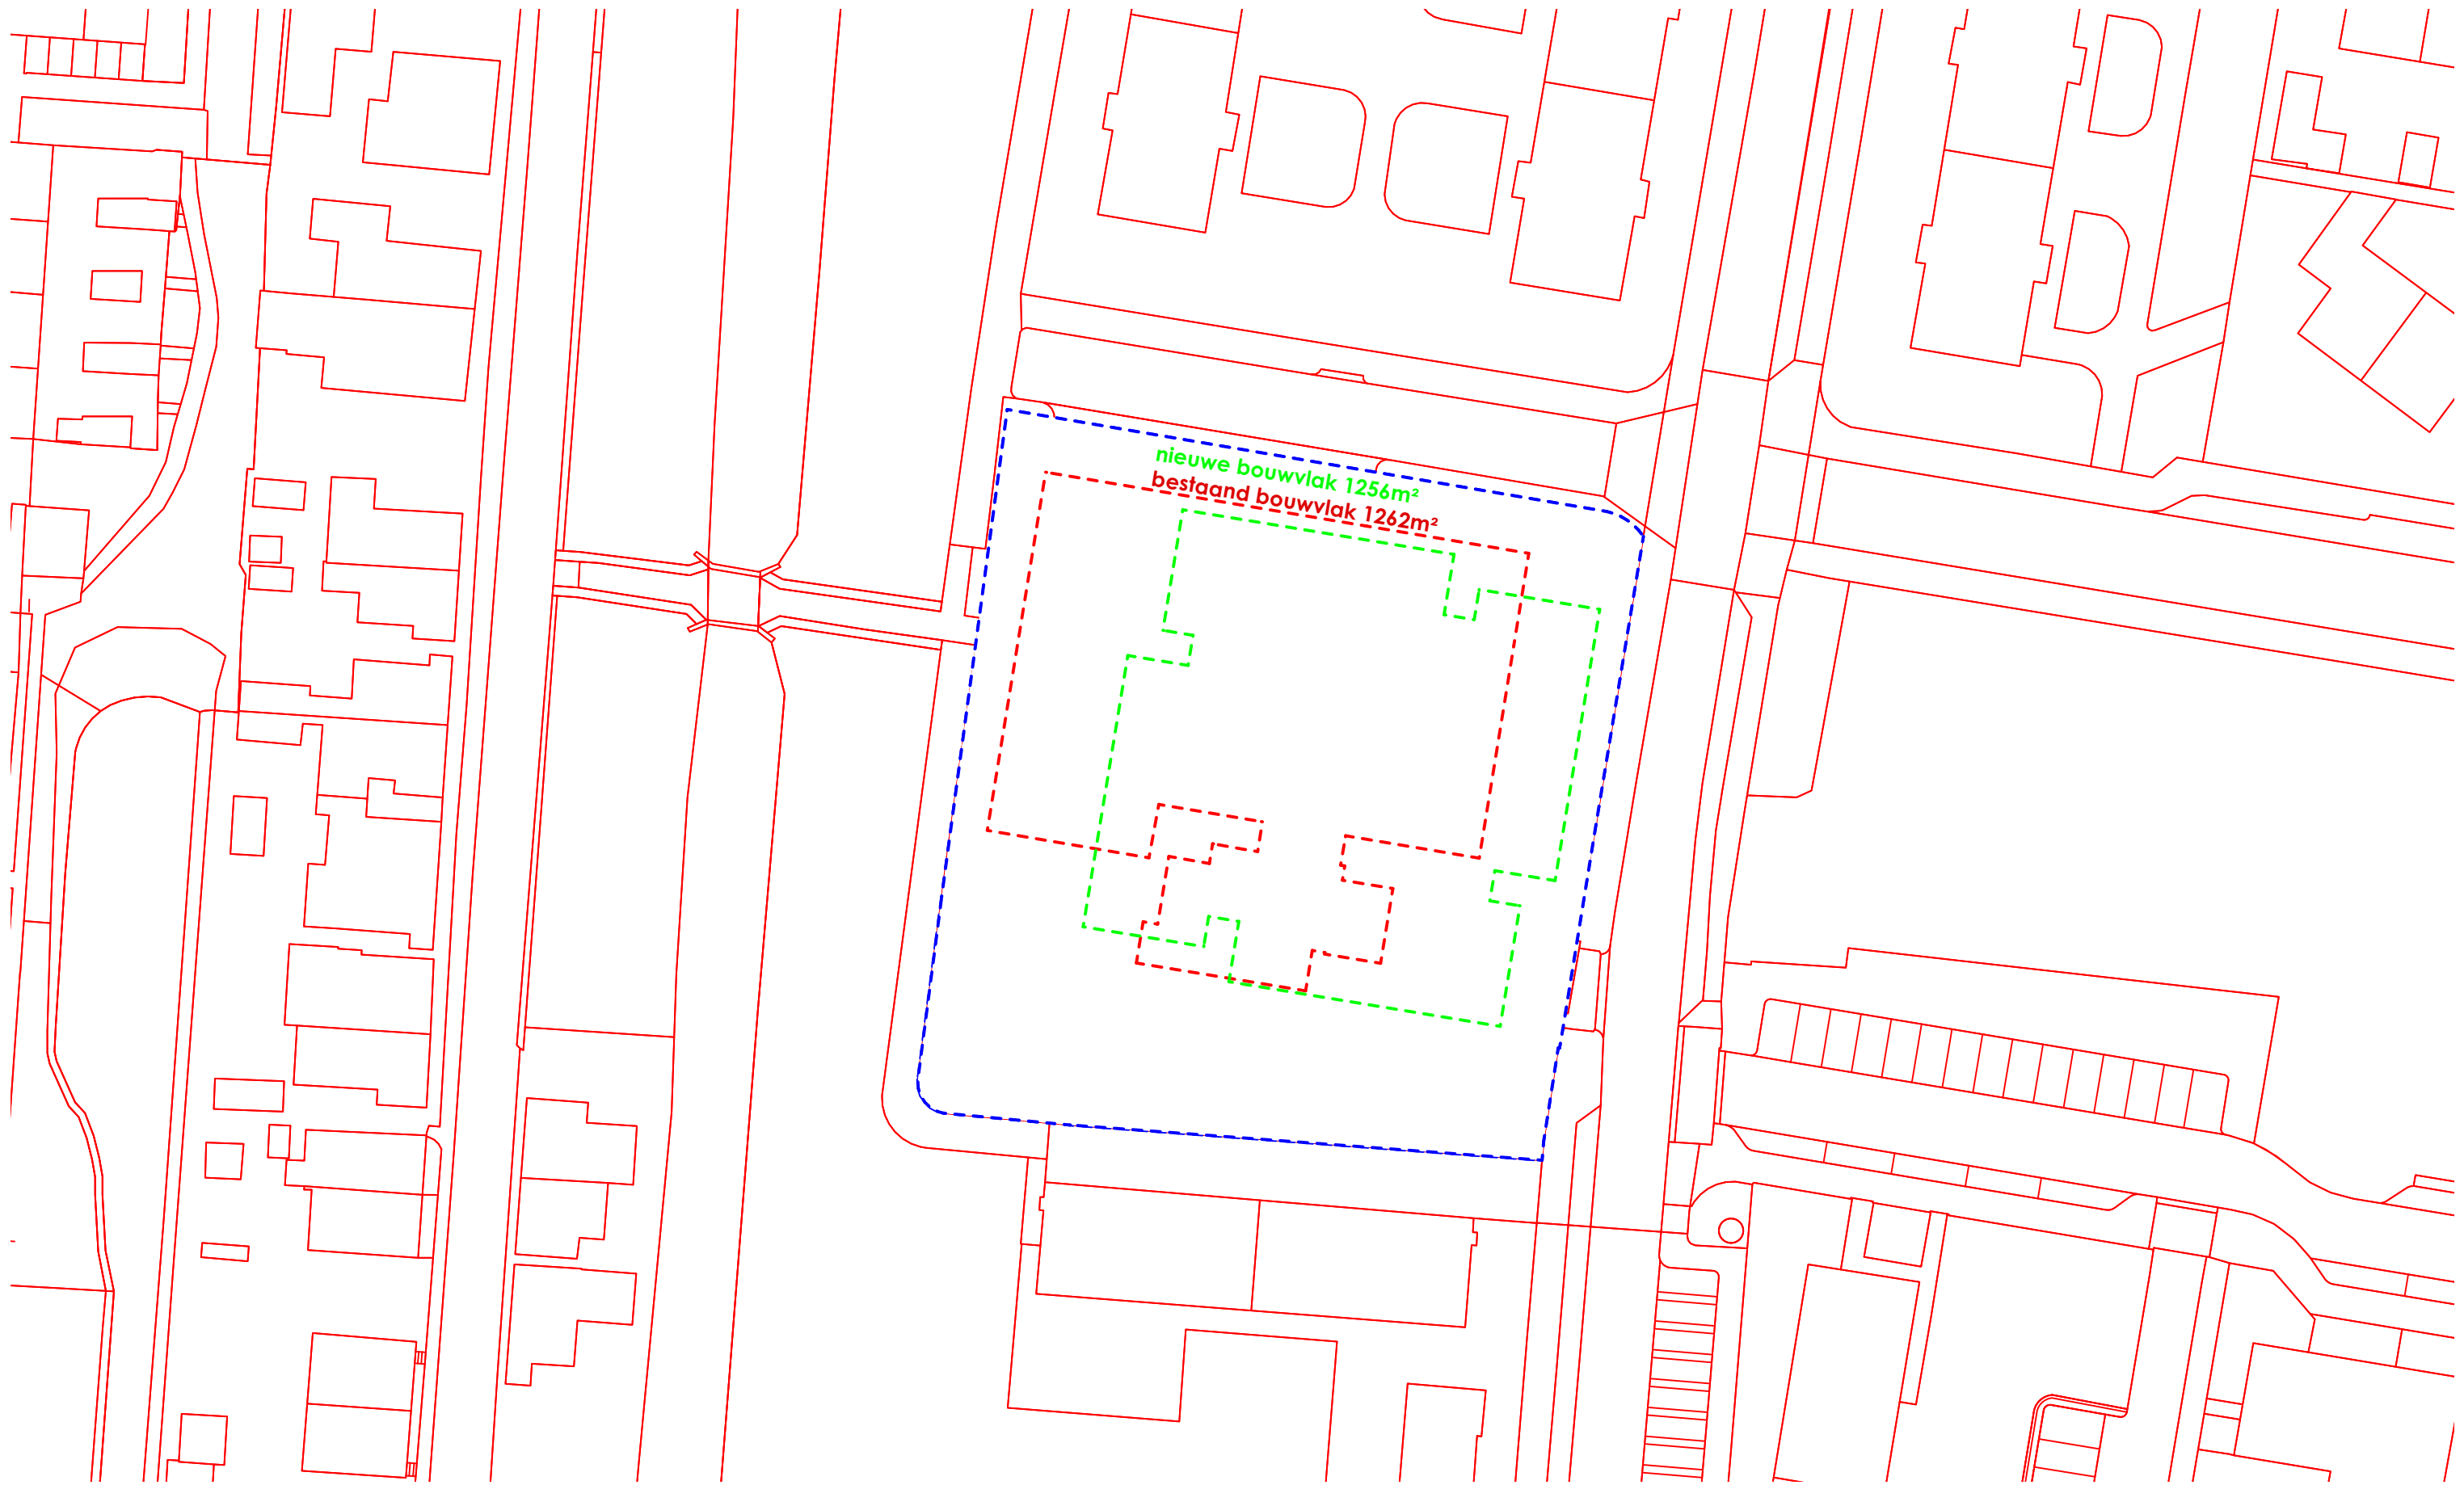

adres: Voorstraat 48, 3311 ER Dordrecht
contact: 078-648 9607 / info@stijlarchitectuur.nl
internet: www.stijlarchitectuur.nl

projectnaam: 36 appartementen en wijkzorg
projectlocatie: Troelstraweg, Dordrecht
projectnummer: 023-1102

tekening nummer:
ontwerp fase:

SO-01

Schets ontwerp




STIJL ARCHITECTUUR

Situatie

bestaand


schaal: 1:500
datum: a.09-10-2023

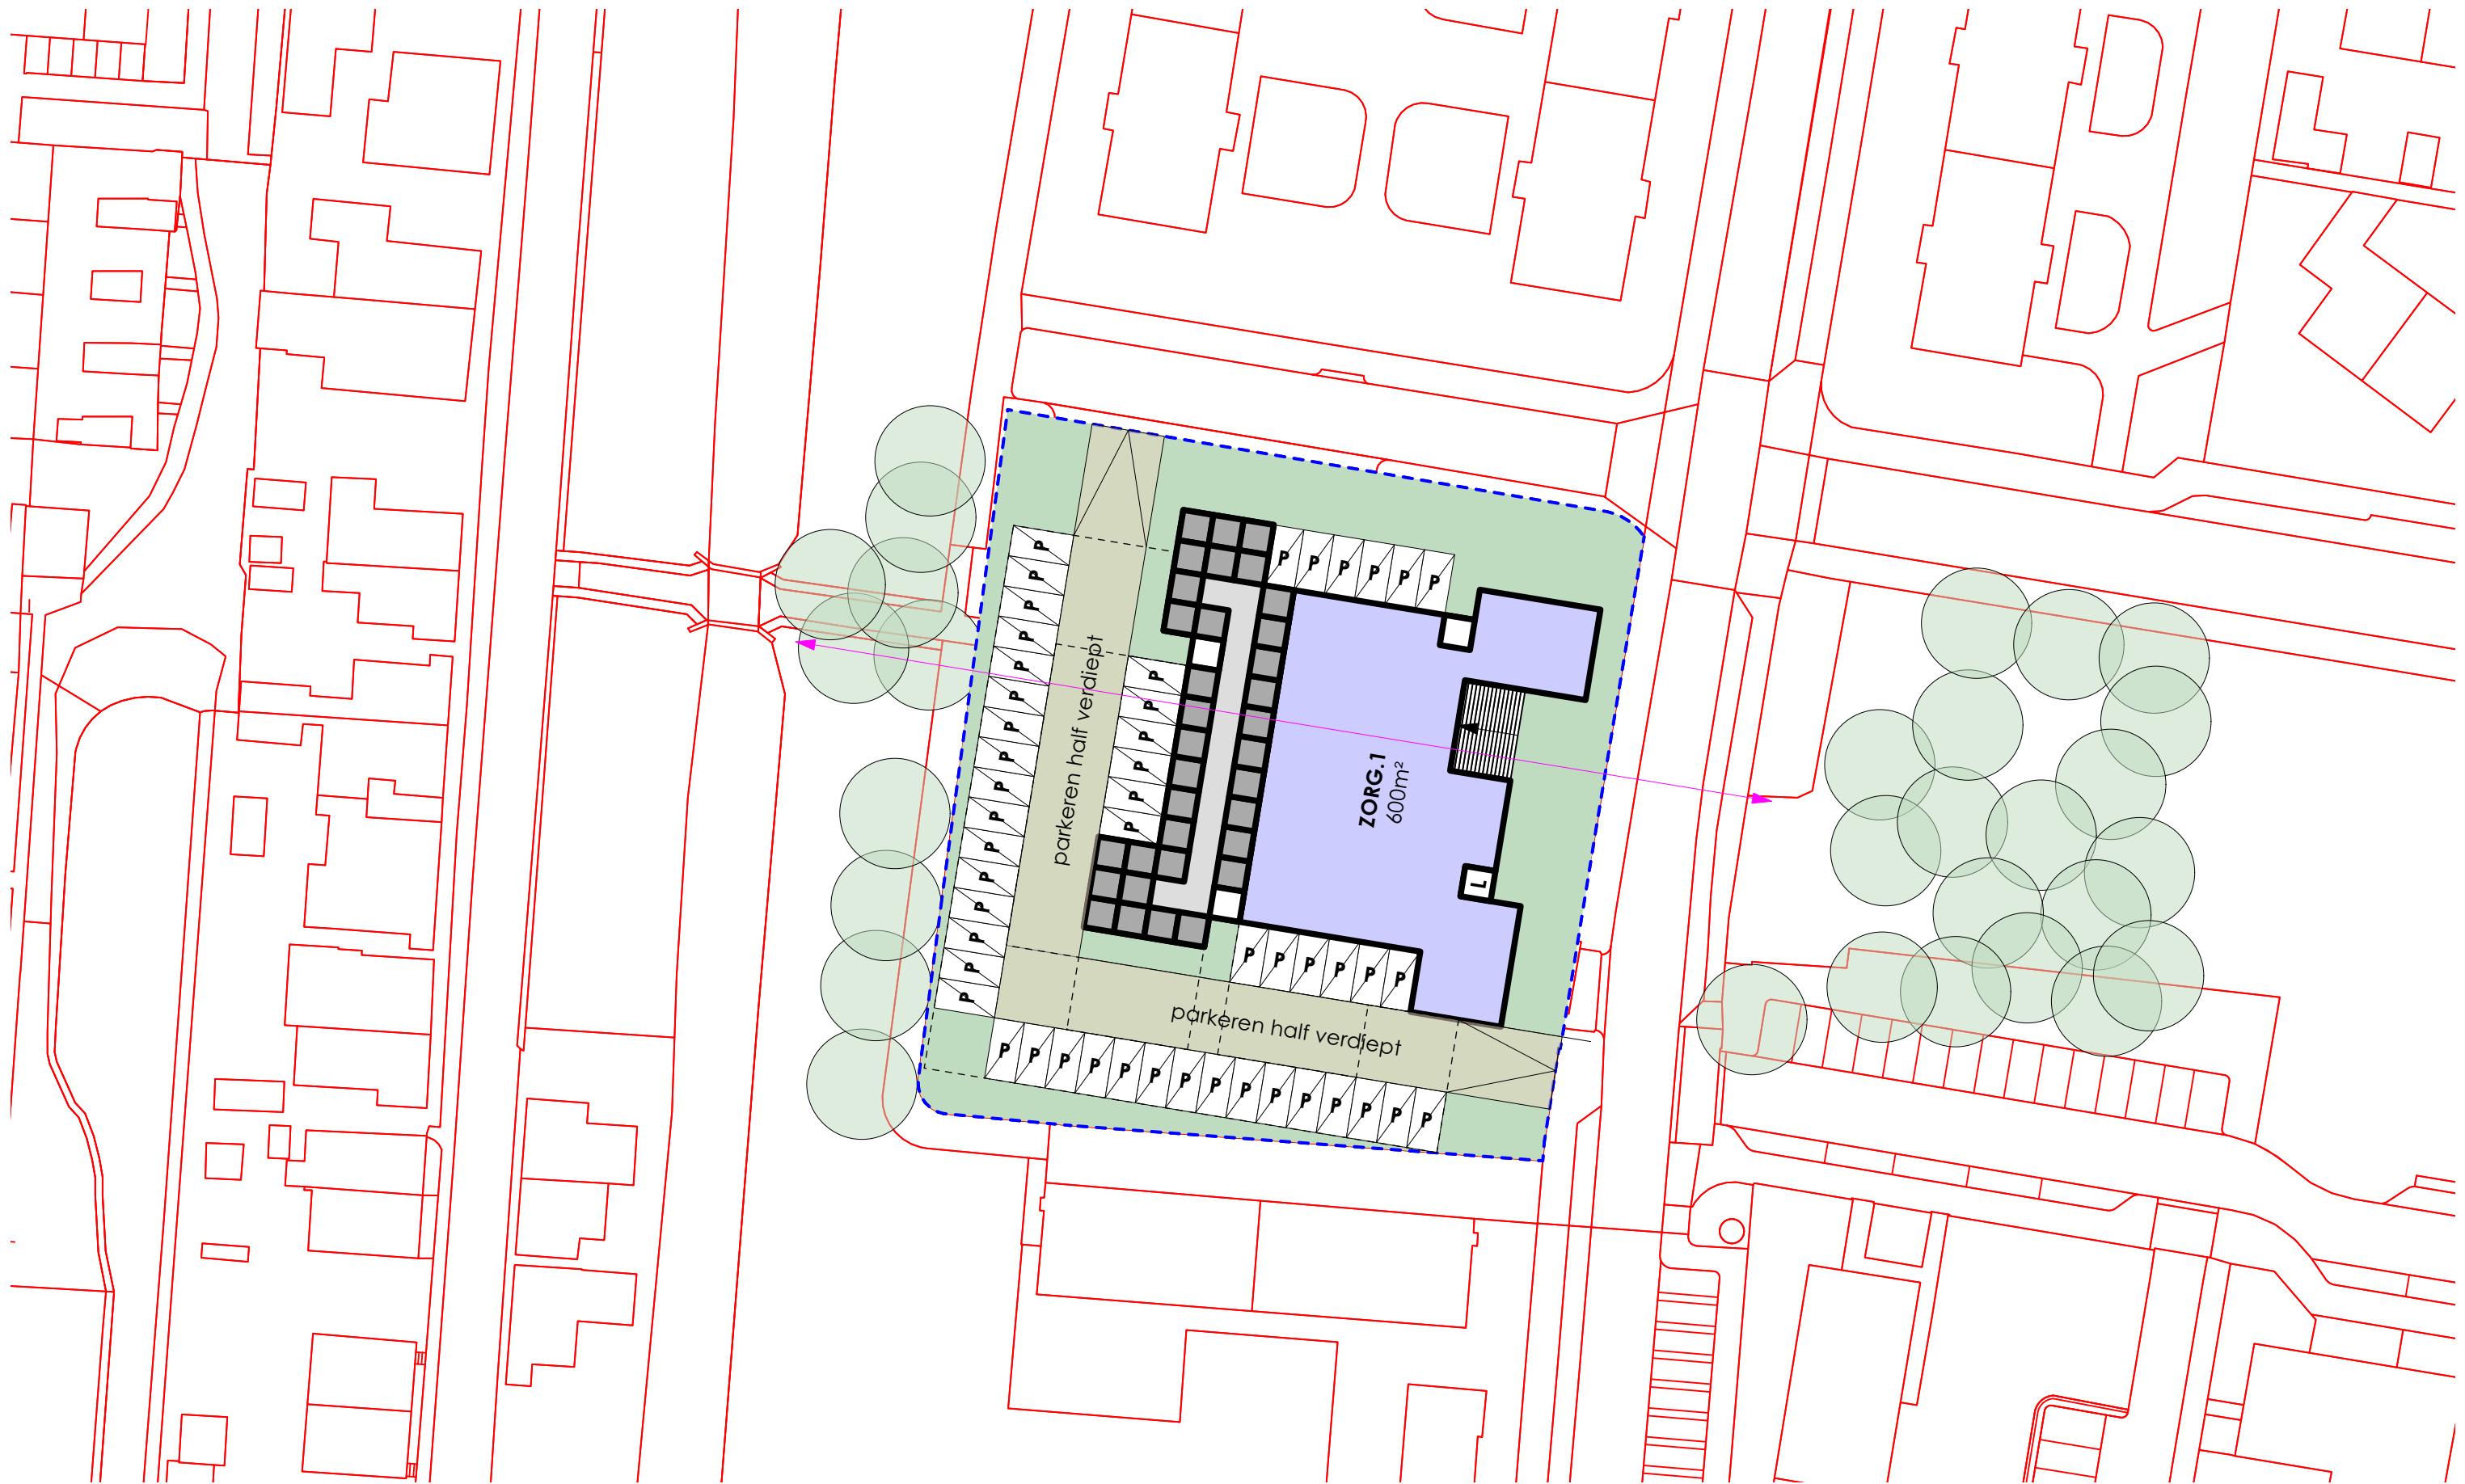


adres:	Voorstraat 48, 3311 ER Dordrecht	projectnaam:	36 appartementen en wijkzorg	SO-01 Schets ontwerp
contact:	078-648 9607 / info@stijlarchitectuur.nl	projectlocatie:	Troelstraweg, Dordrecht	
internet:	www.stijlarchitectuur.nl	project nummer:	023-1102	
		tekening nummer:		
		ontwerplase:		




Situatie	
schaal:	1:500
datum:	a.09-10-2023

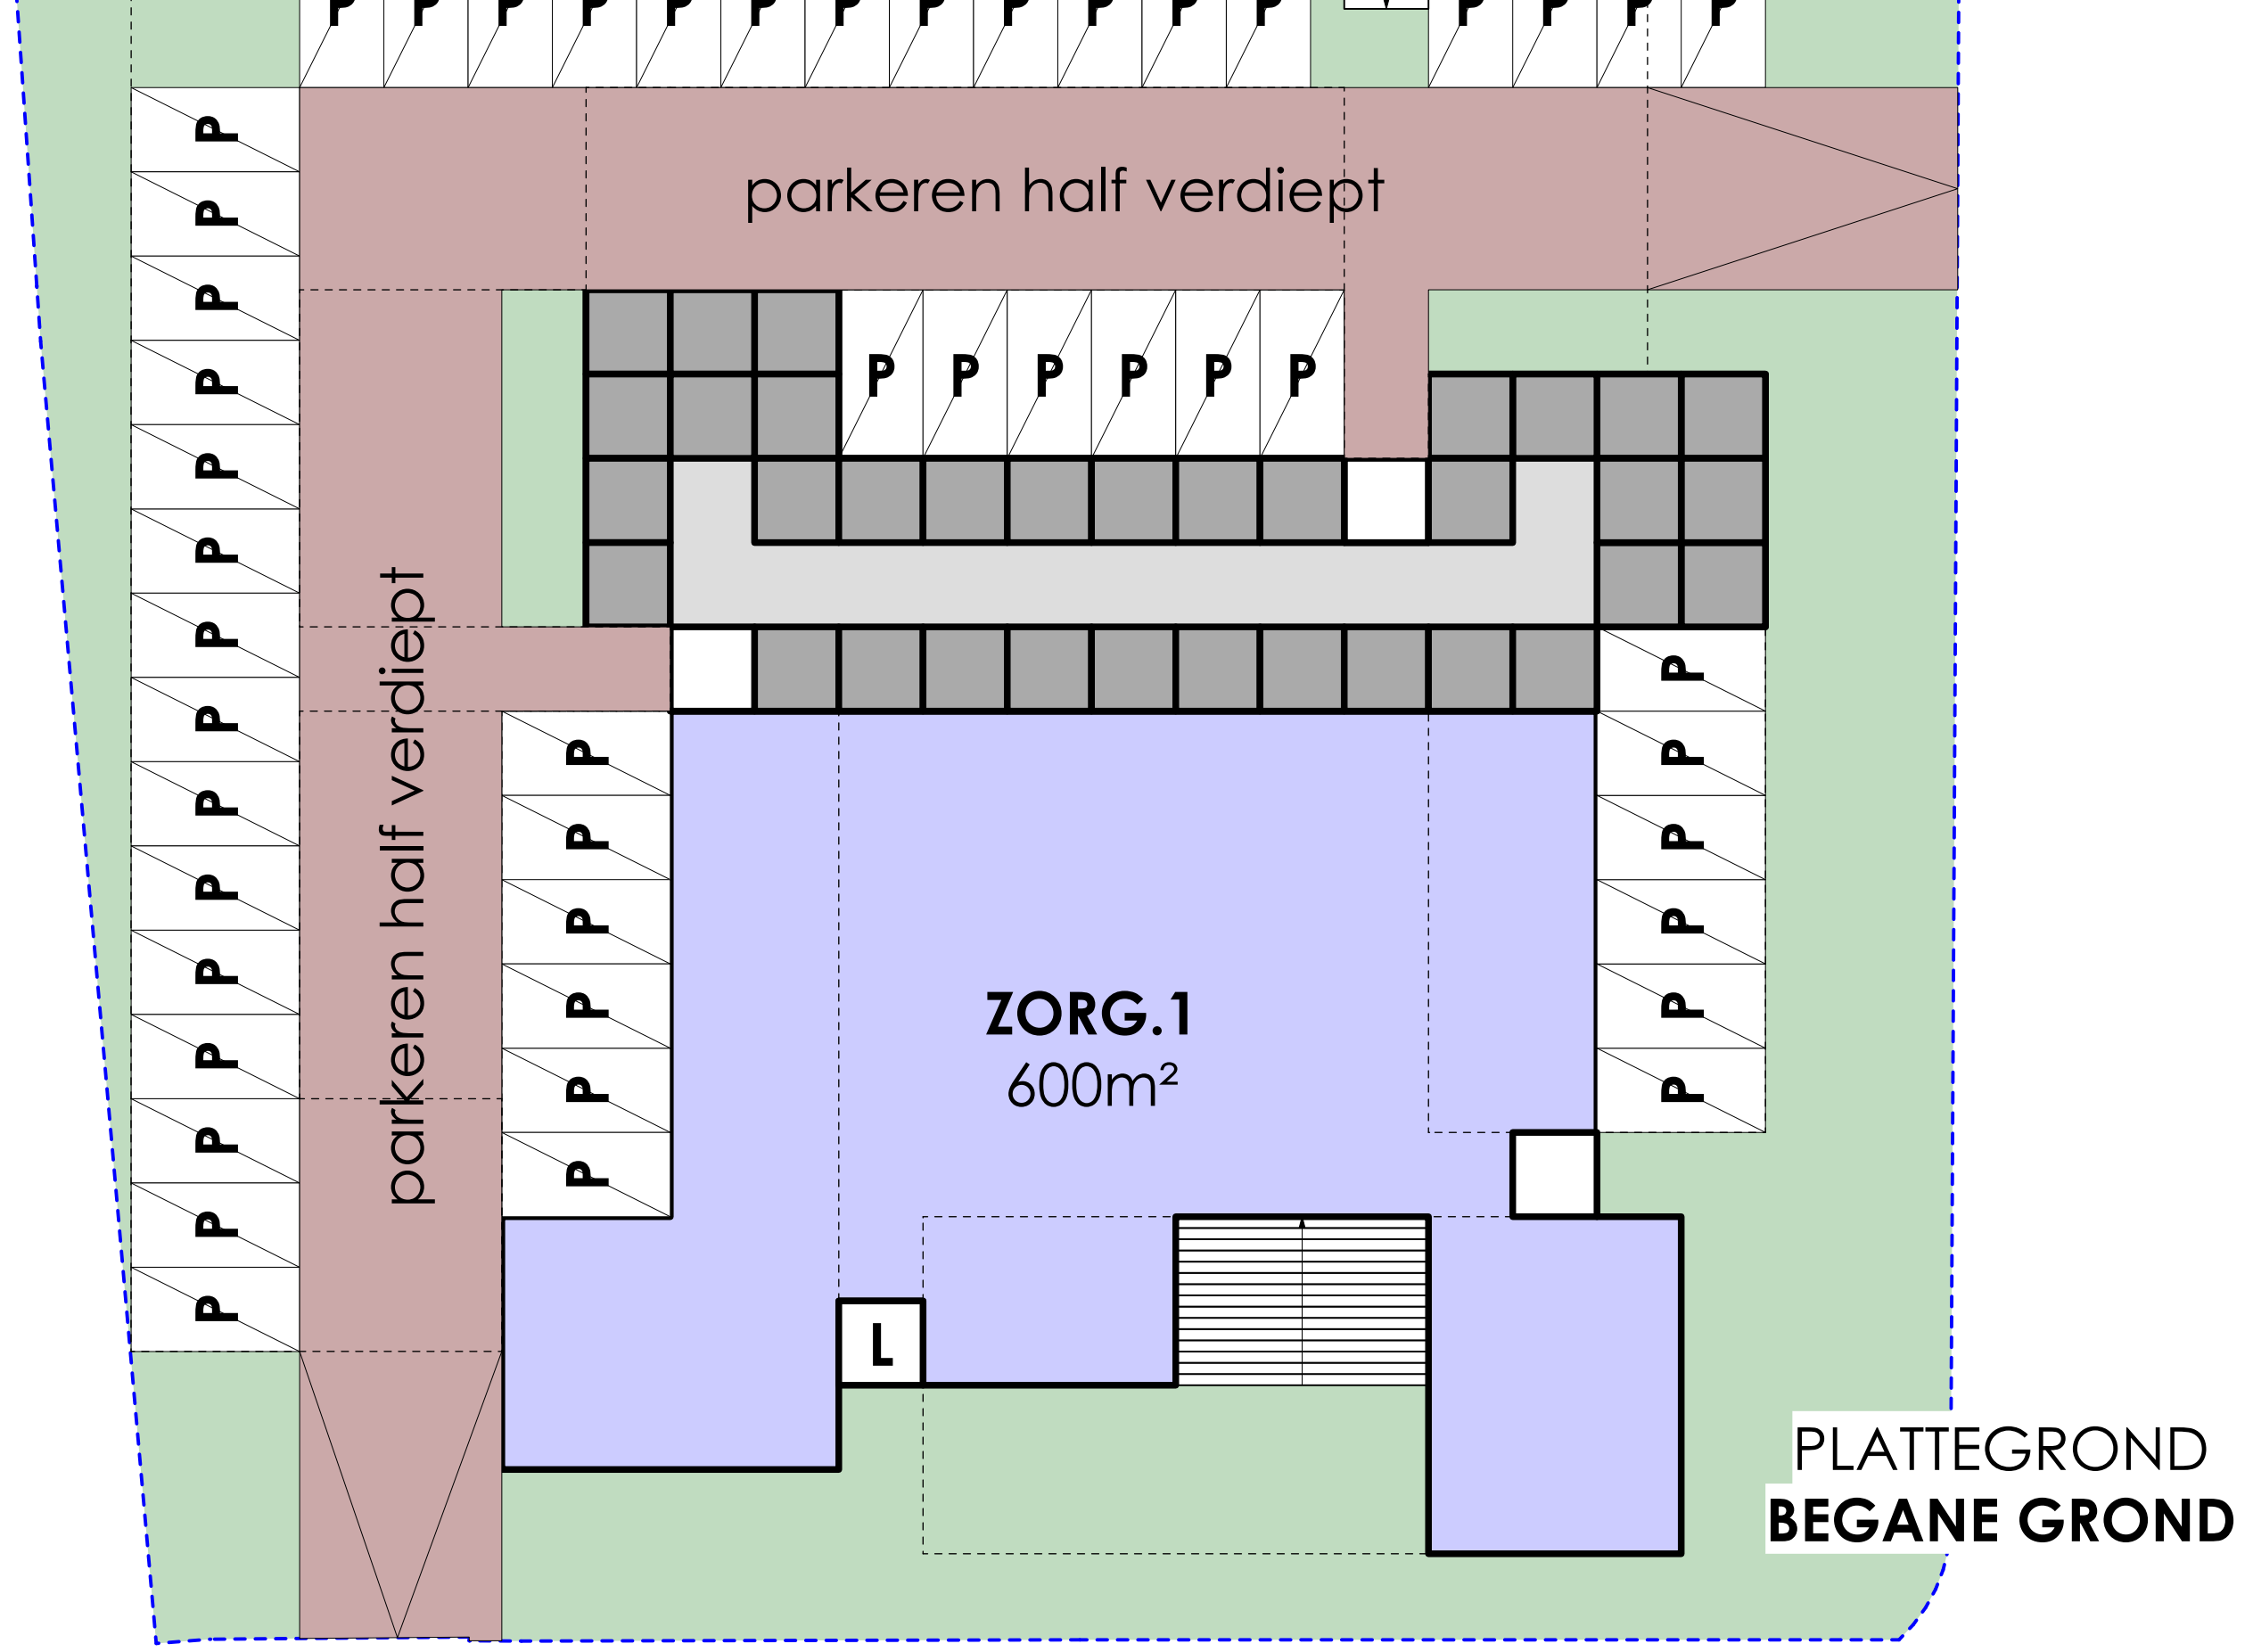


adres: Voorstraat 48, 3311 ER Dordrecht	projectnaam: 36 appartementen en wijkzorg	SO-01
contact: 078-648 9607 / info@stijlarchitectuur.nl	projectlocatie: Troelstraweg, Dordrecht	Schets ontwerp
internet: www.stijlarchitectuur.nl	project nummer: 023-1102	

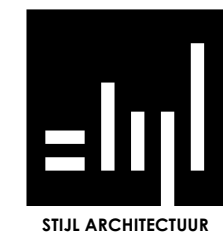


Plattegrond	1:200
	datum: a.09-10-2023

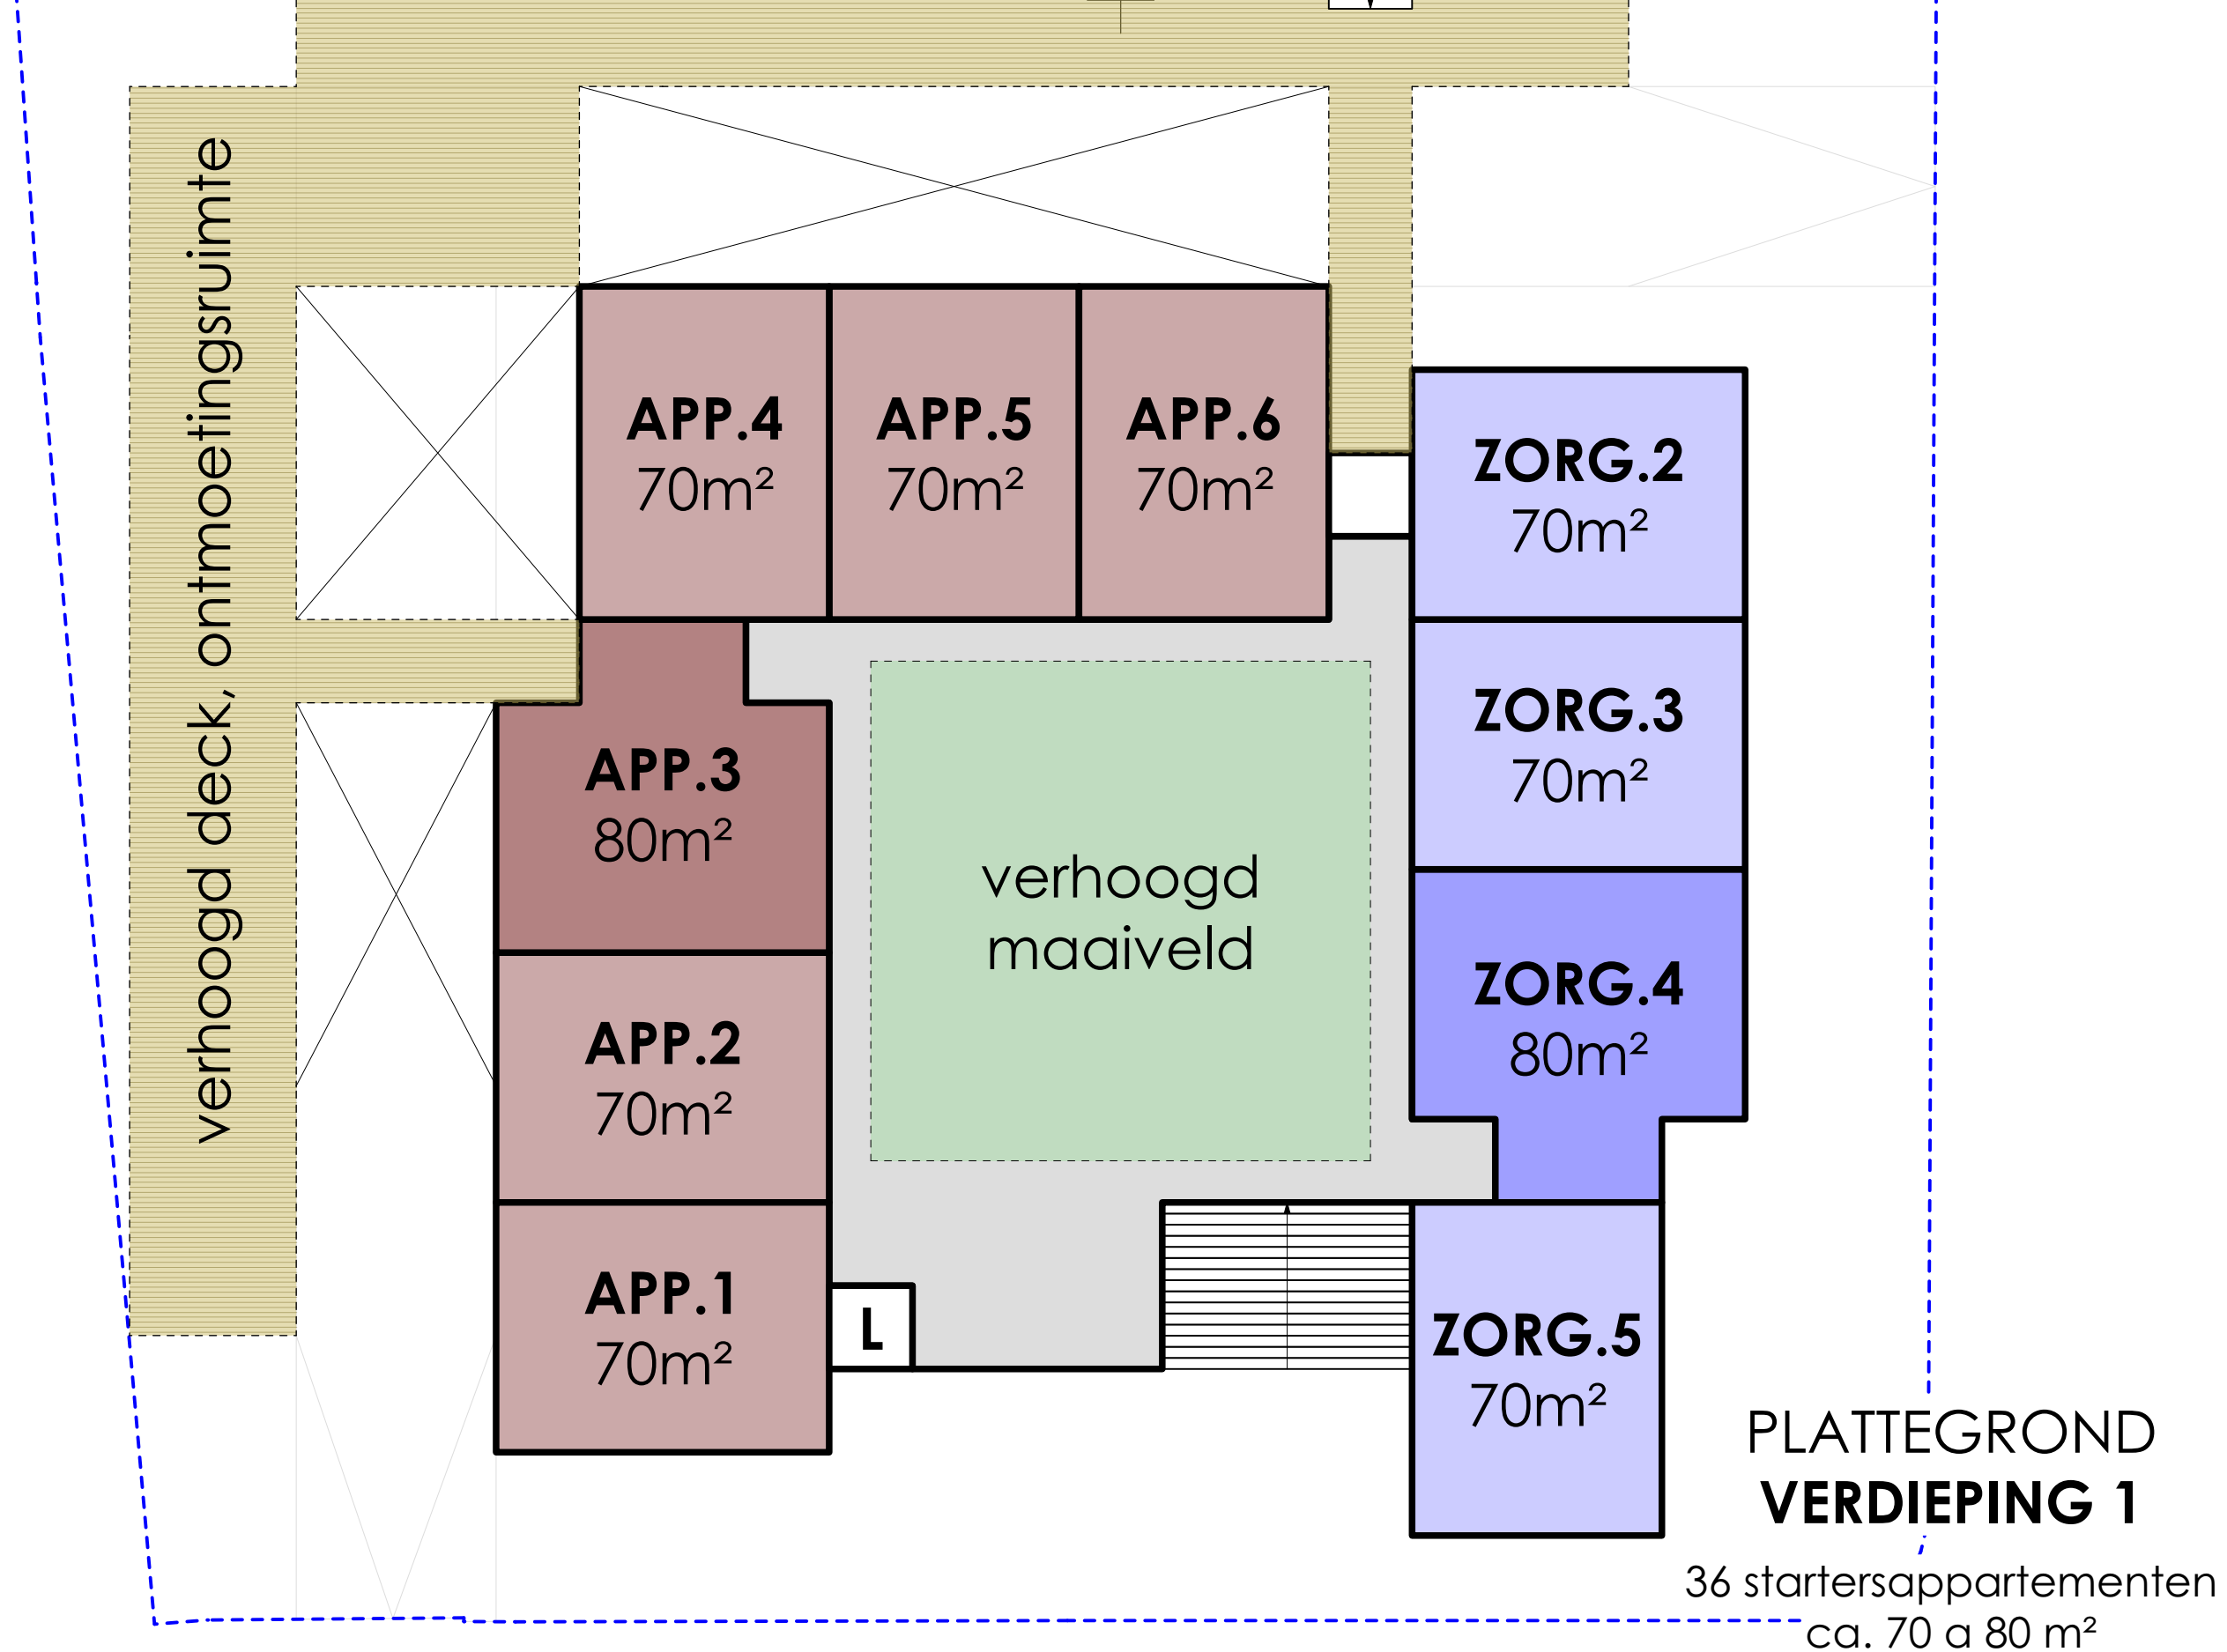

adres: Voorstraat 48, 3311 ER Dordrecht	projectnaam: 36 appartementen en wijkzorg	SO-01
contact: 078-648 9607 / info@stijlarchitectuur.nl	projectlocatie: Troelstraweg, Dordrecht	tekening nummer:
internet: www.stijlarchitectuur.nl	project nummer: 023-1102	ontwerp fase: Schets ontwerp

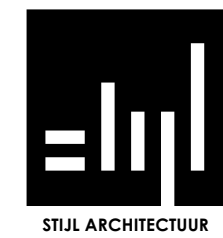


Plattegrond	schaal: 1:200
	datum: a.09-10-2023

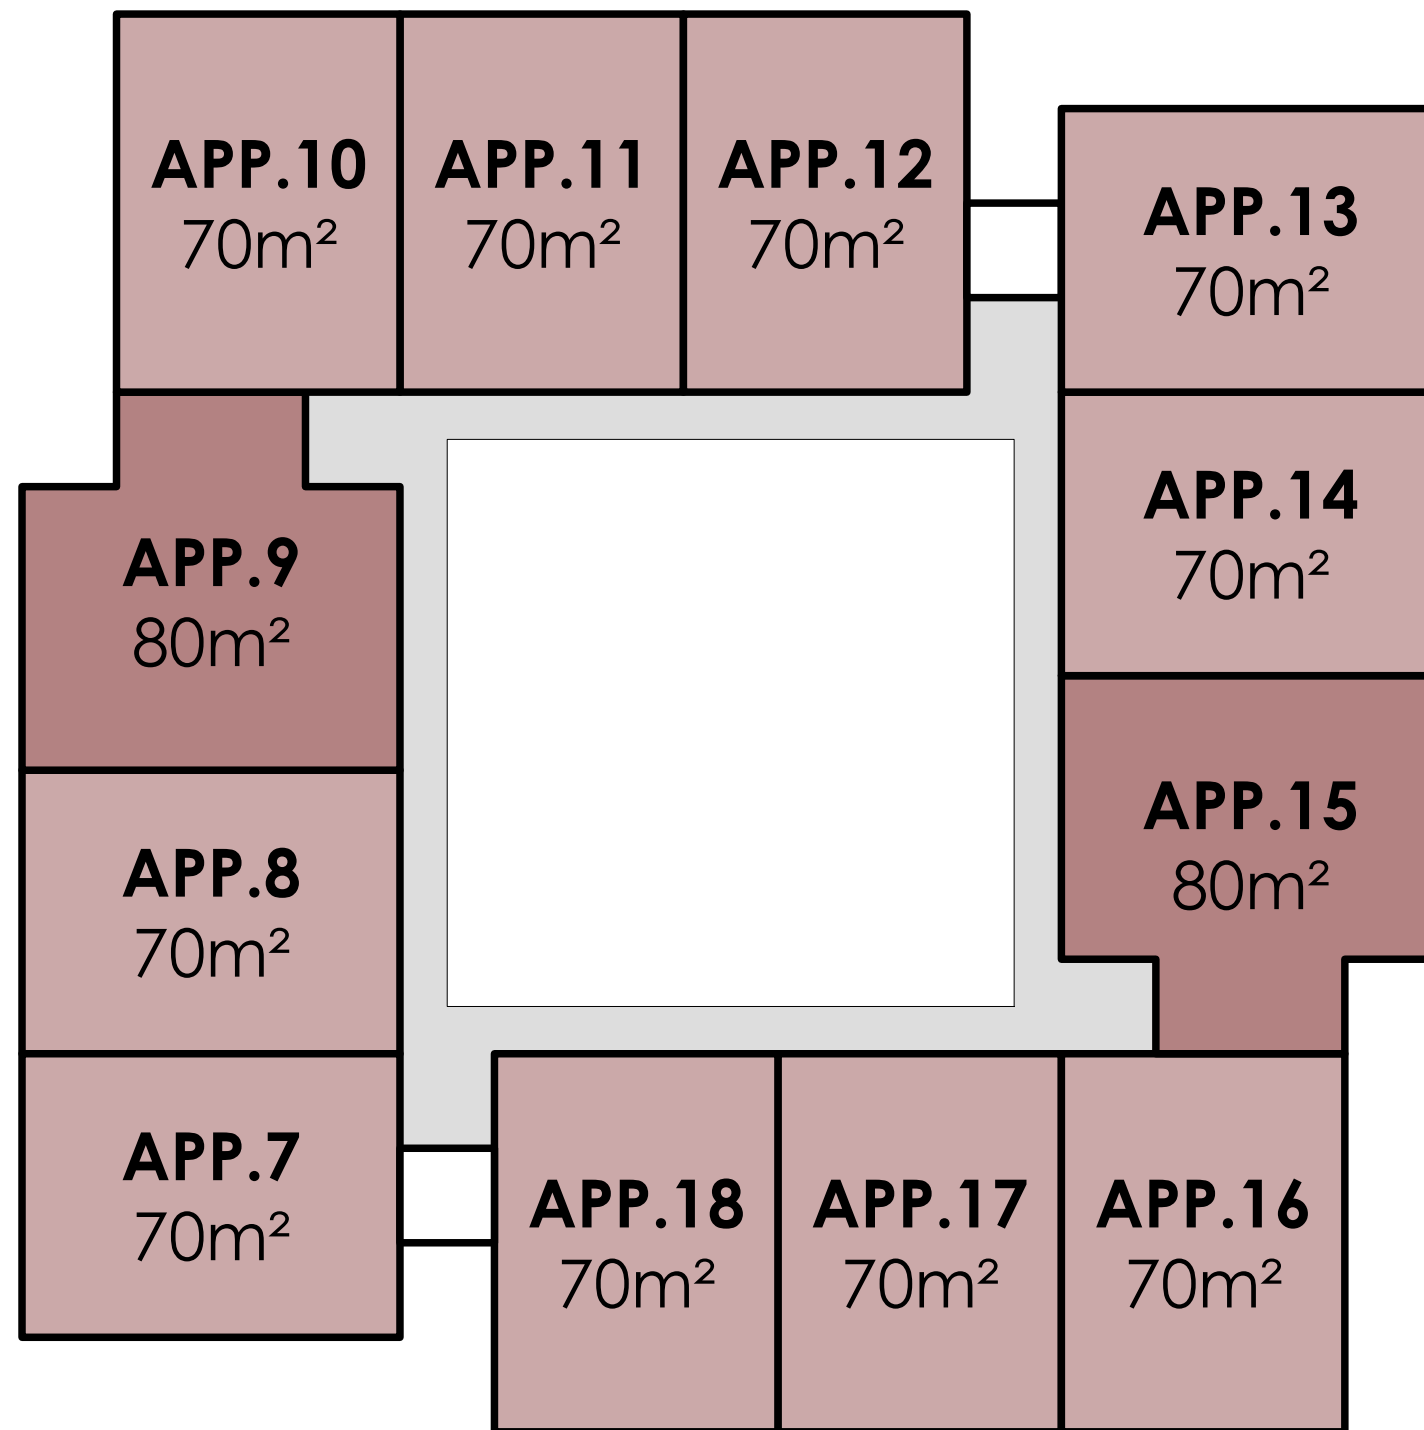


**PLATTEGROND
VERDIEPING 2**

36 startersappartementen
ca. 70 a 80 m²

adres: Voorstraat 48, 3311 ER Dordrecht	projectnaam: 36 appartementen en wijkzorg	SO-01
contact: 078-648 9607 / info@stijlarchitectuur.nl	projectlocatie: Troelstraweg, Dordrecht	tekening nummer:
internet: www.stijlarchitectuur.nl	projectnummer: 023-1102	ontwerpfase: Schets ontwerp

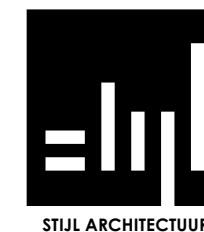


Plattegrond	schaal: 1:200
	datum: a.09-10-2023

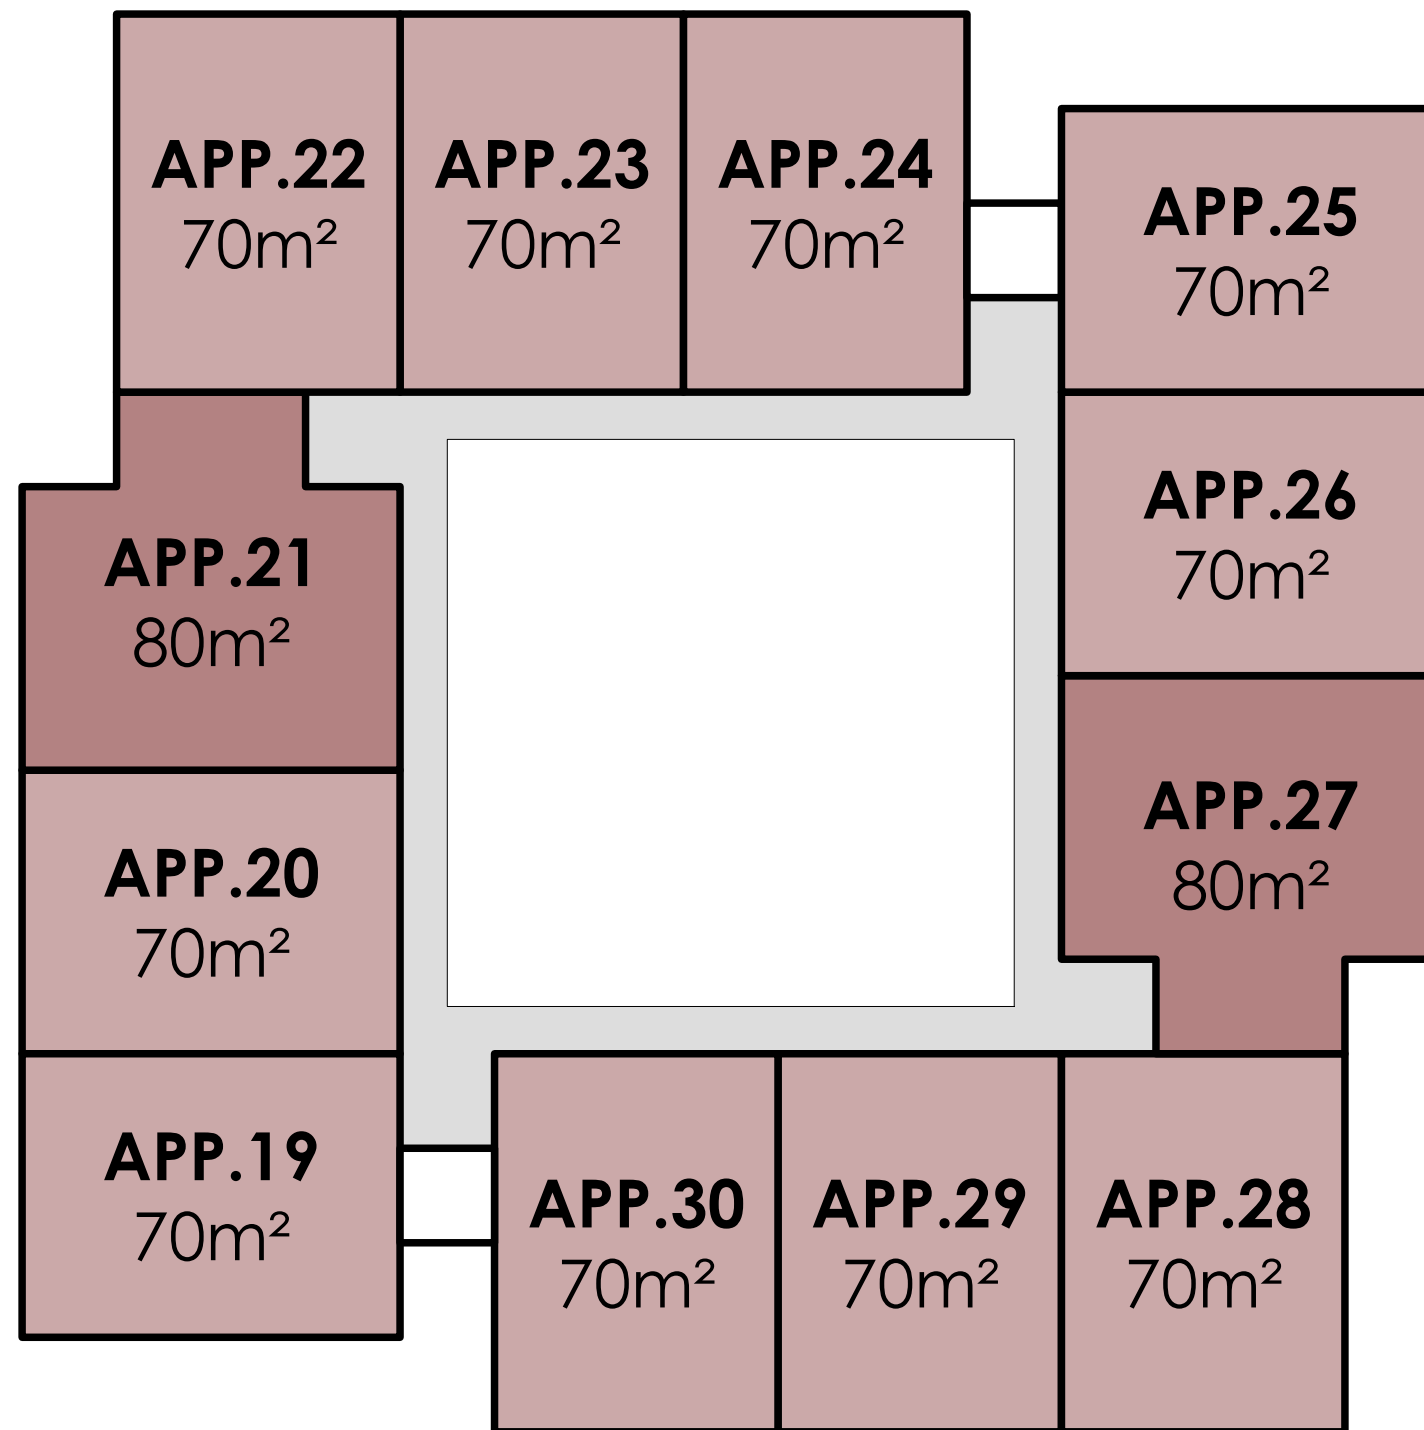


**PLATTEGROND
VERDIEPING 3**

36 startersappartement
ca. 70 a 80 m²

adres: Voorstraat 48, 3311 ER Dordrecht	projectnaam: 36 appartementen en wijkzorg	SO-01
contact: 078-648 9607 / info@stijlarchitectuur.nl	projectlocatie: Troelstraweg, Dordrecht	tekening nummer:
internet: www.stijlarchitectuur.nl	project nummer: 023-1102	ontwerpfase: Schets ontwerp

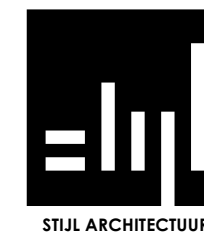

Plattegrond	schaal: 1:200
	datum: a.09-10-2023

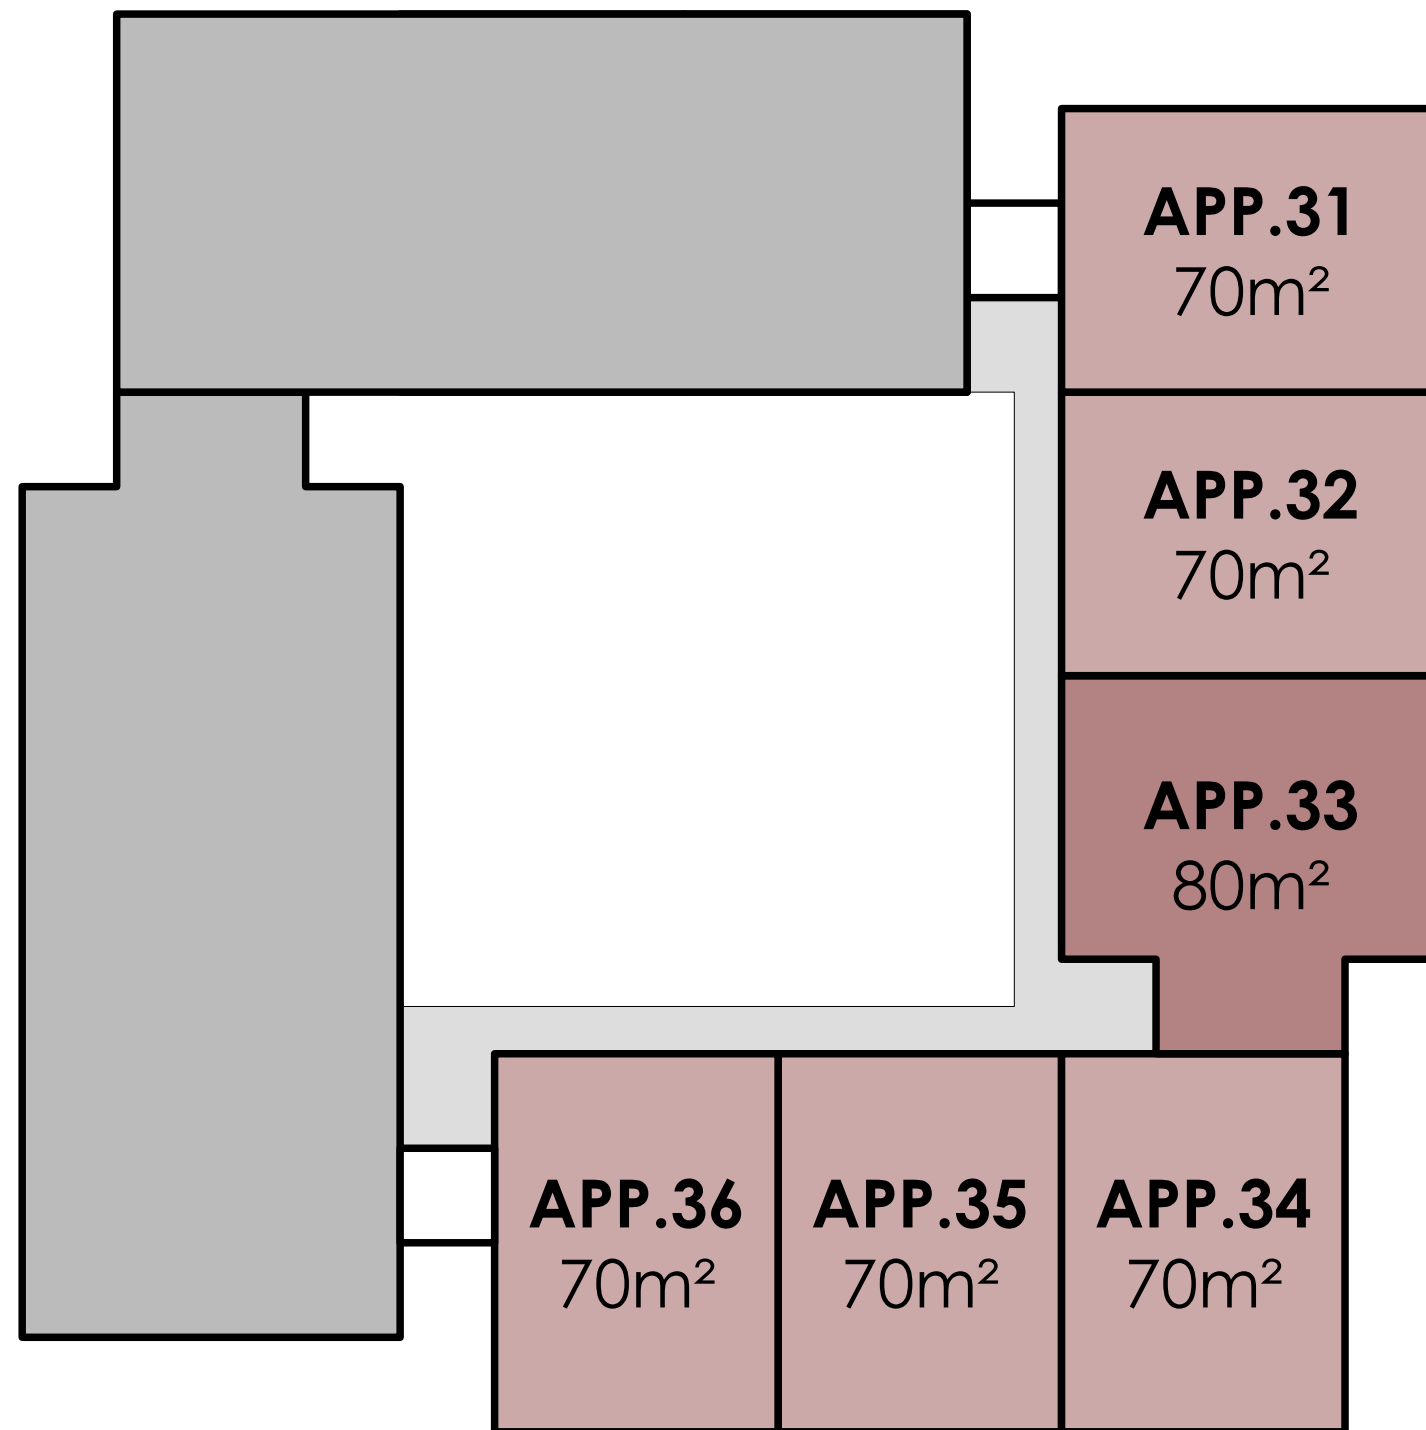

**PLATTEGROND
VERDIEPING 4**

36 startersappartementen
ca. 70 a 80 m²

adres: Voorstraat 48, 3311 ER Dordrecht
contact: 078-648 9607 / info@stijlarchitectuur.nl
internet: www.stijlarchitectuur.nl

projectnaam: 36 appartementen en wijkzorg
projectlocatie: Troelstraweg, Dordrecht
projectnummer: 023-1102

SO-01



Schets ontwerp



STIJL ARCHITECTUUR

Plattegrond


schaal: 1:200
datum: a.09-10-2023

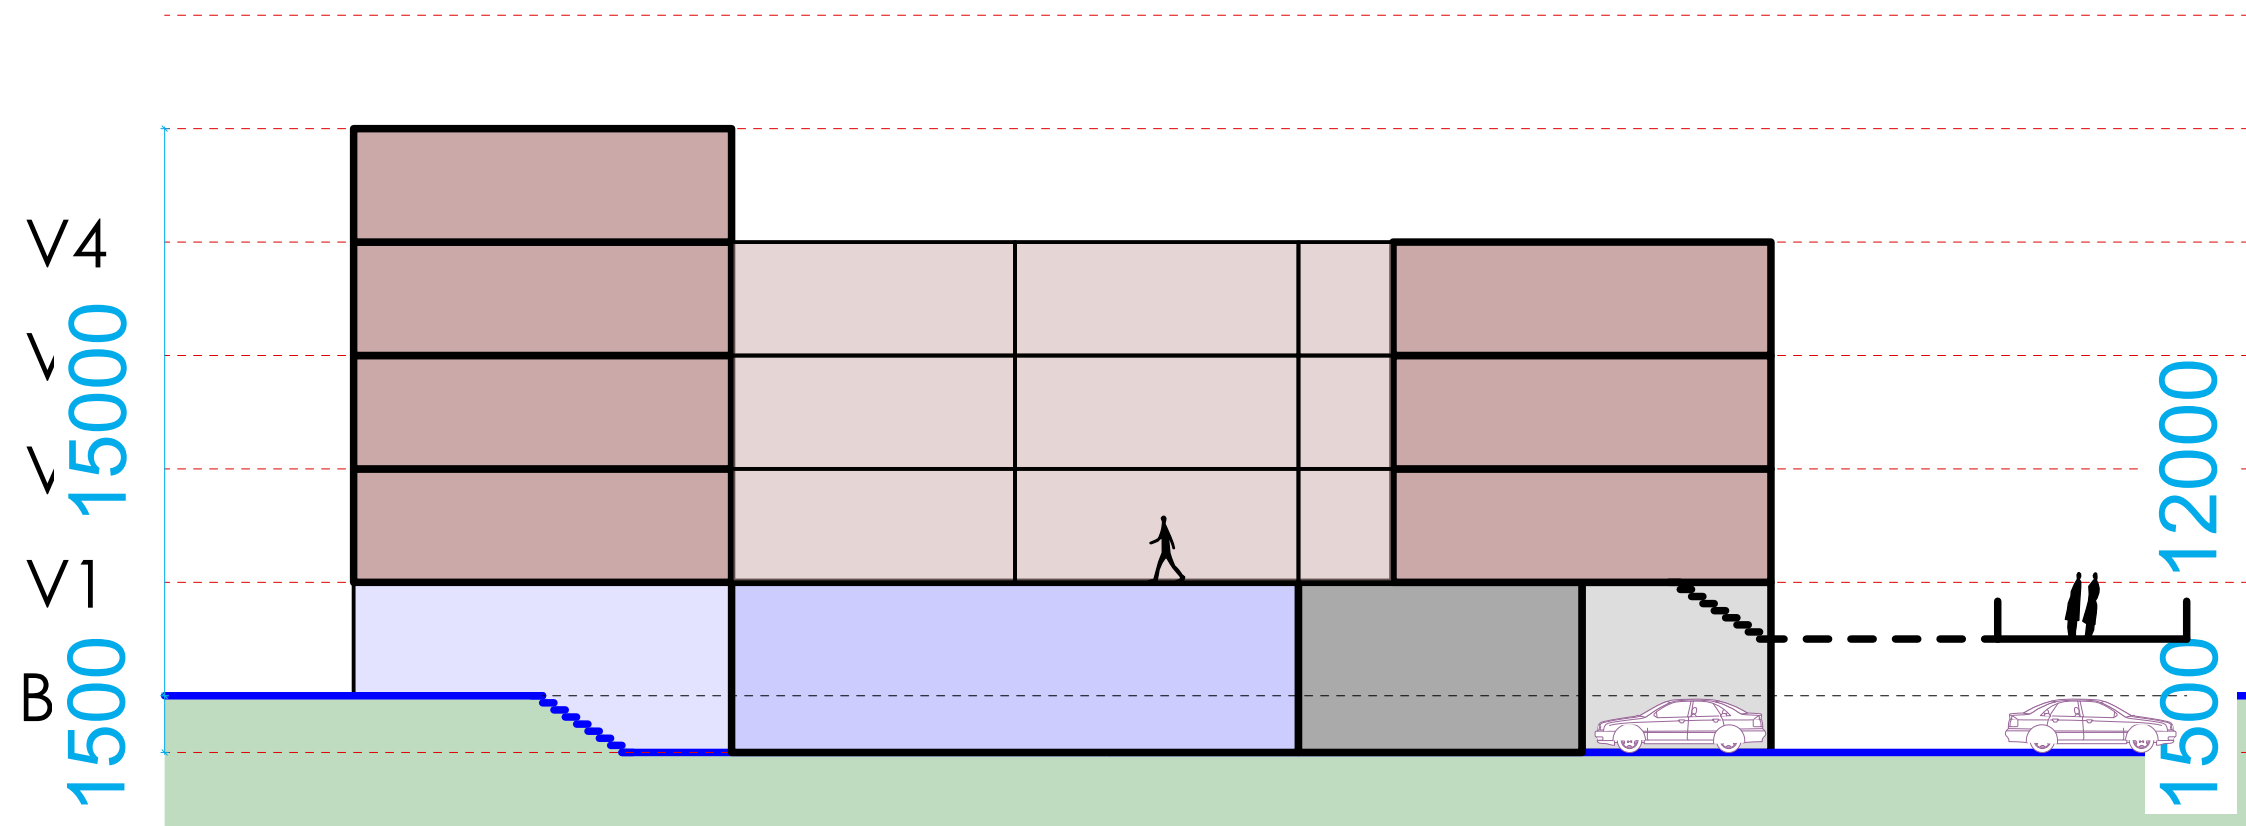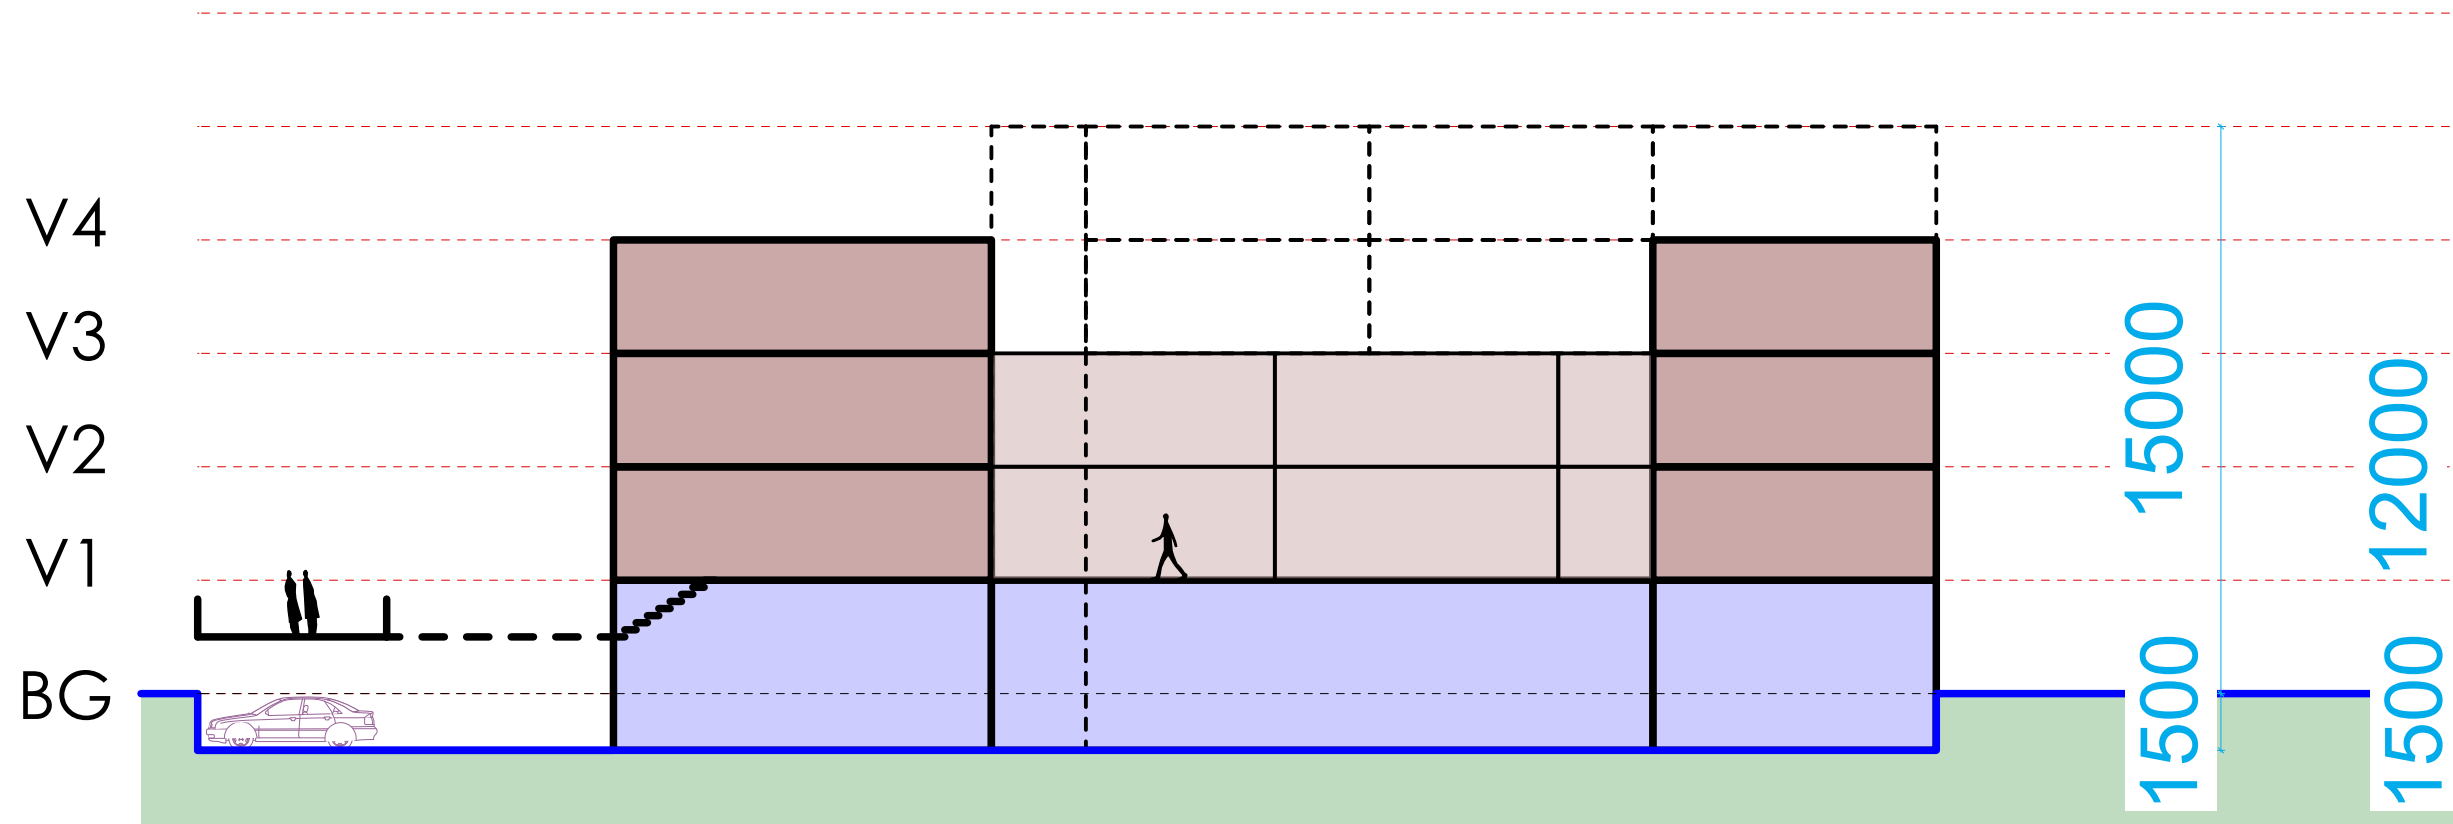

adres: Voorstraat 48, 3311 ER Dordrecht	projectnaam: 36 appartementen en wijkzorg	SO-01 Schets ontwerp
contact: 078-648 9607 / info@stijlarchitectuur.nl	projectlocatie: Troelstraweg, Dordrecht	
internet: www.stijlarchitectuur.nl	project nummer: 023-1102	



Doorsneden	schaal: 1:200
	datum: a.09-10-2023

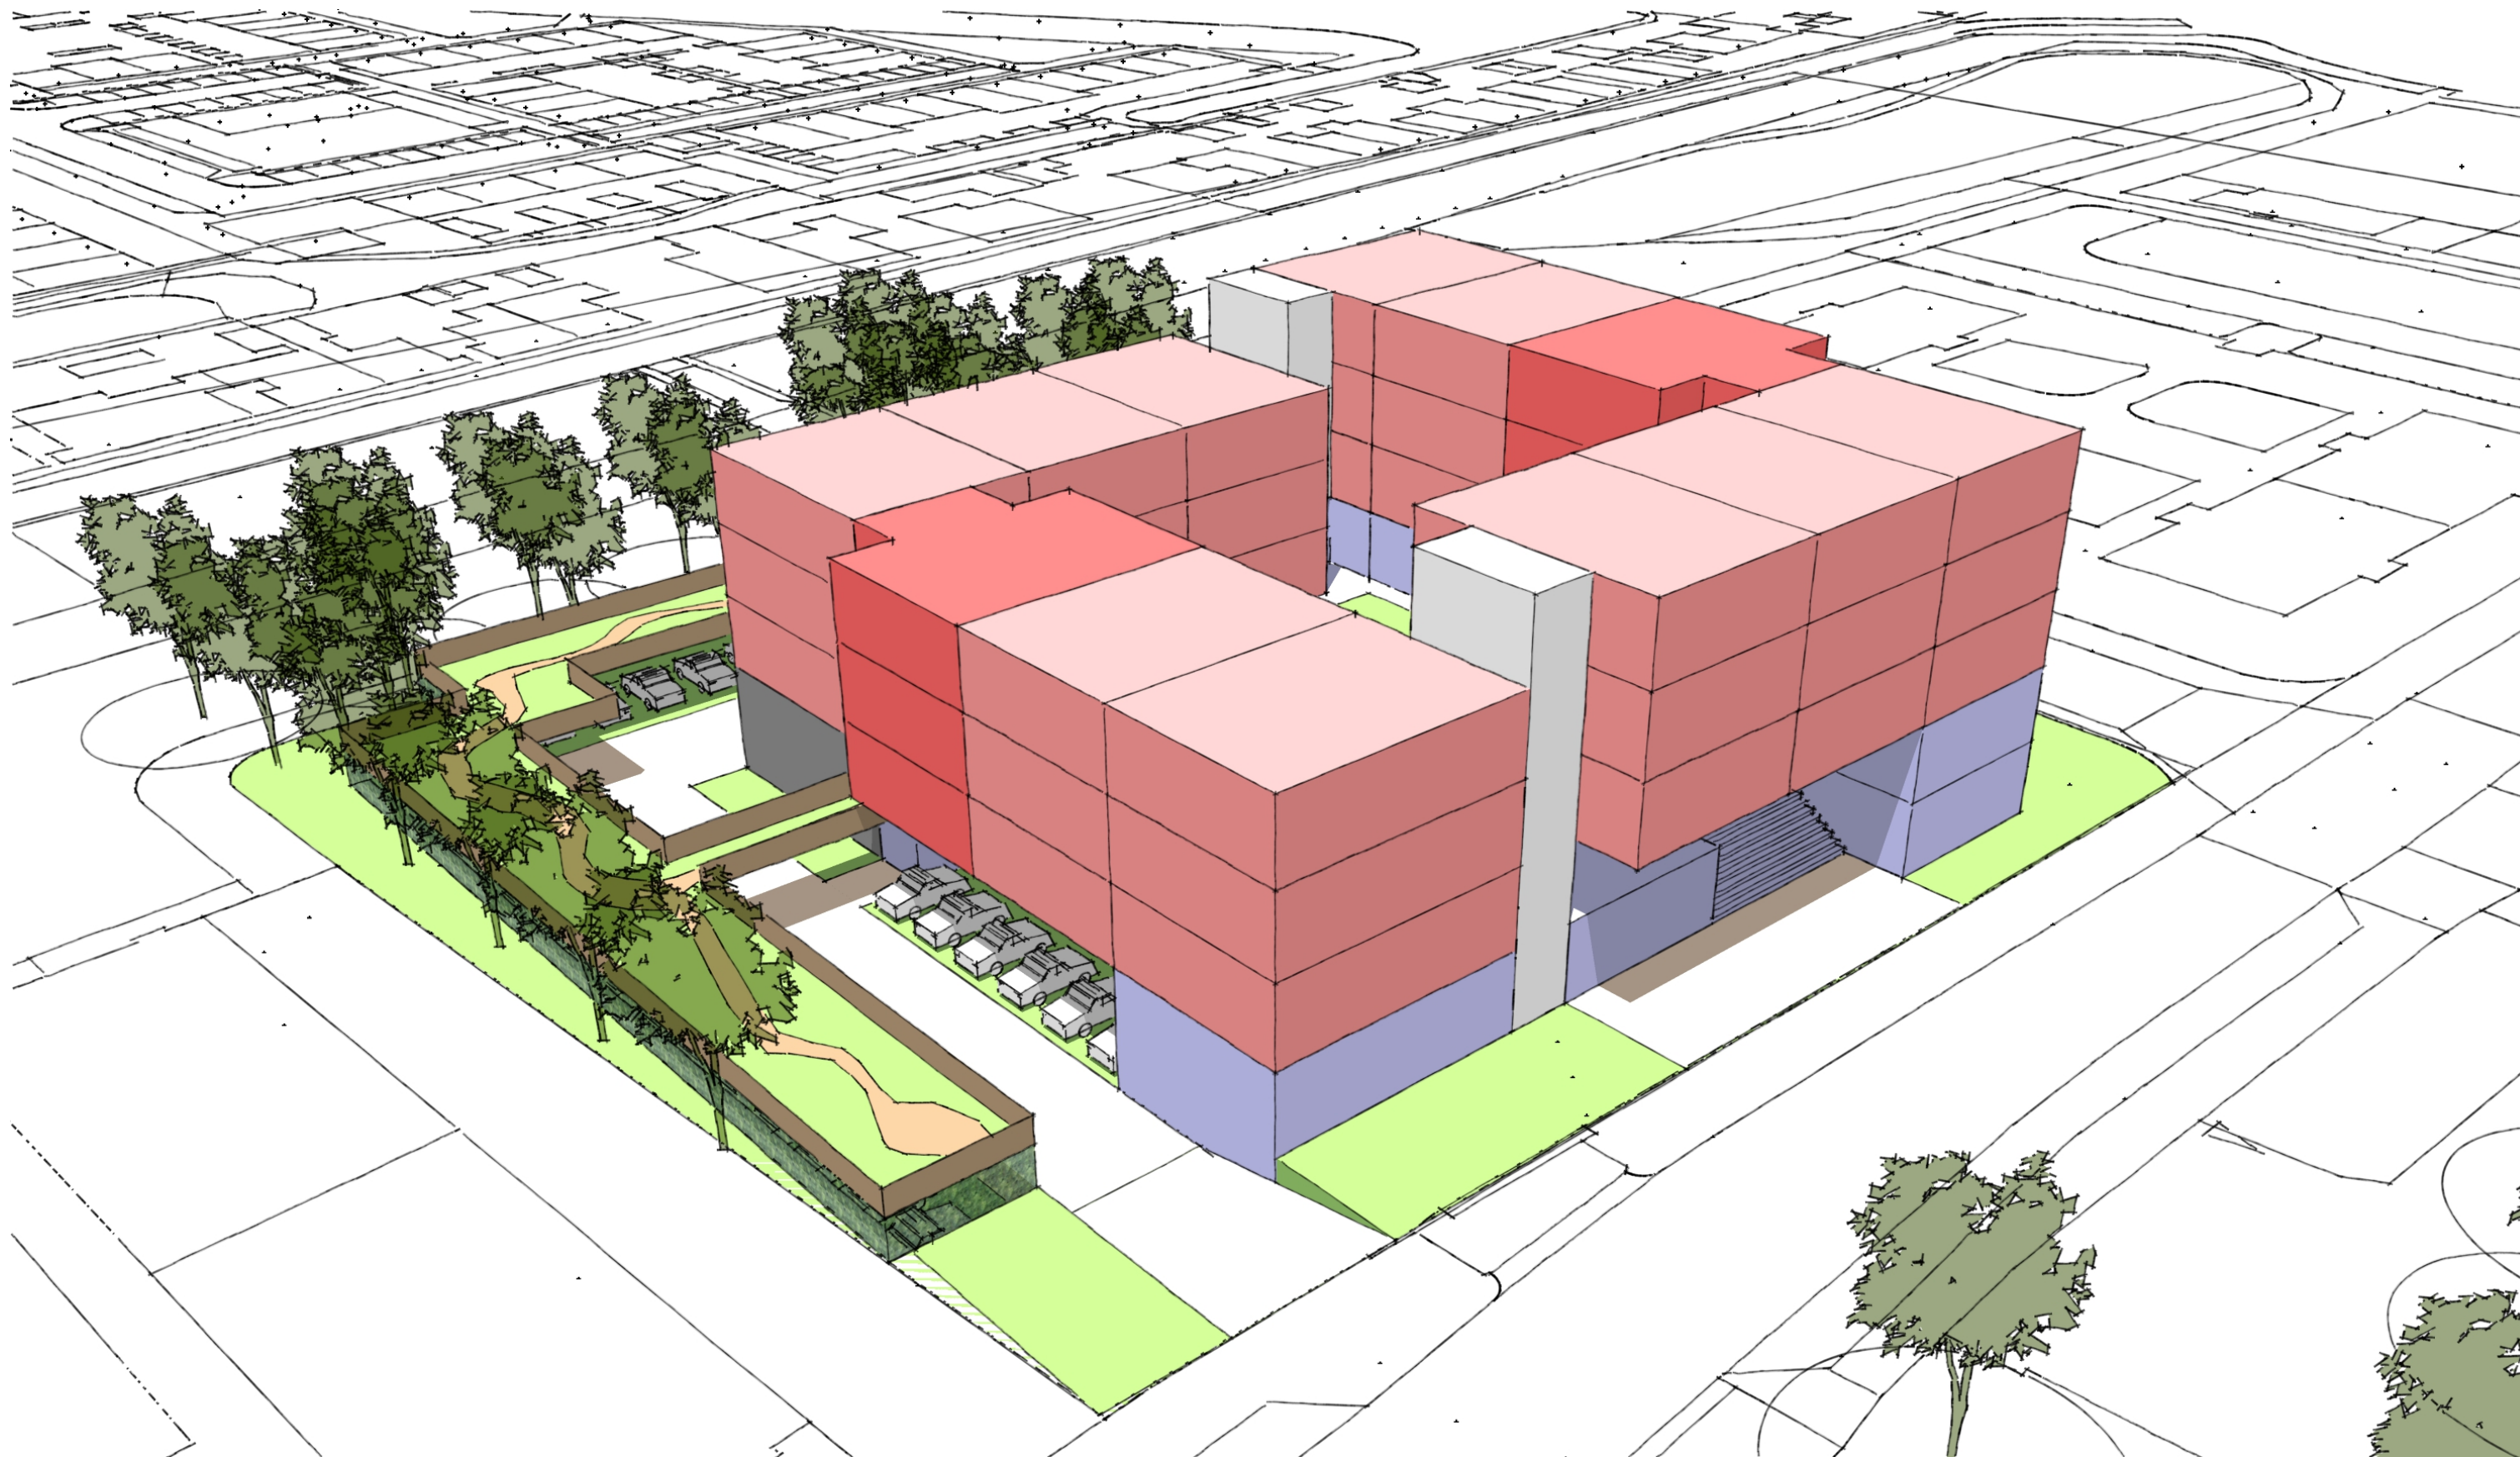

adres: Voorstraat 48, 3311 ER Dordrecht
contact: 078-648 9607 / info@stijlarchitectuur.nl
internet: www.stijlarchitectuur.nl

projectnaam: 36 appartementen en wijkzorg
projectlocatie: Troelstraweg, Dordrecht
projectnummer: 023-1102

tekening nummer:
ontwerp fase:

SO-01

Schets ontwerp




STIJL ARCHITECTUUR

Artist Impression

variant 2

schaal:
datum:

n.v.t.
a.09-10-2023

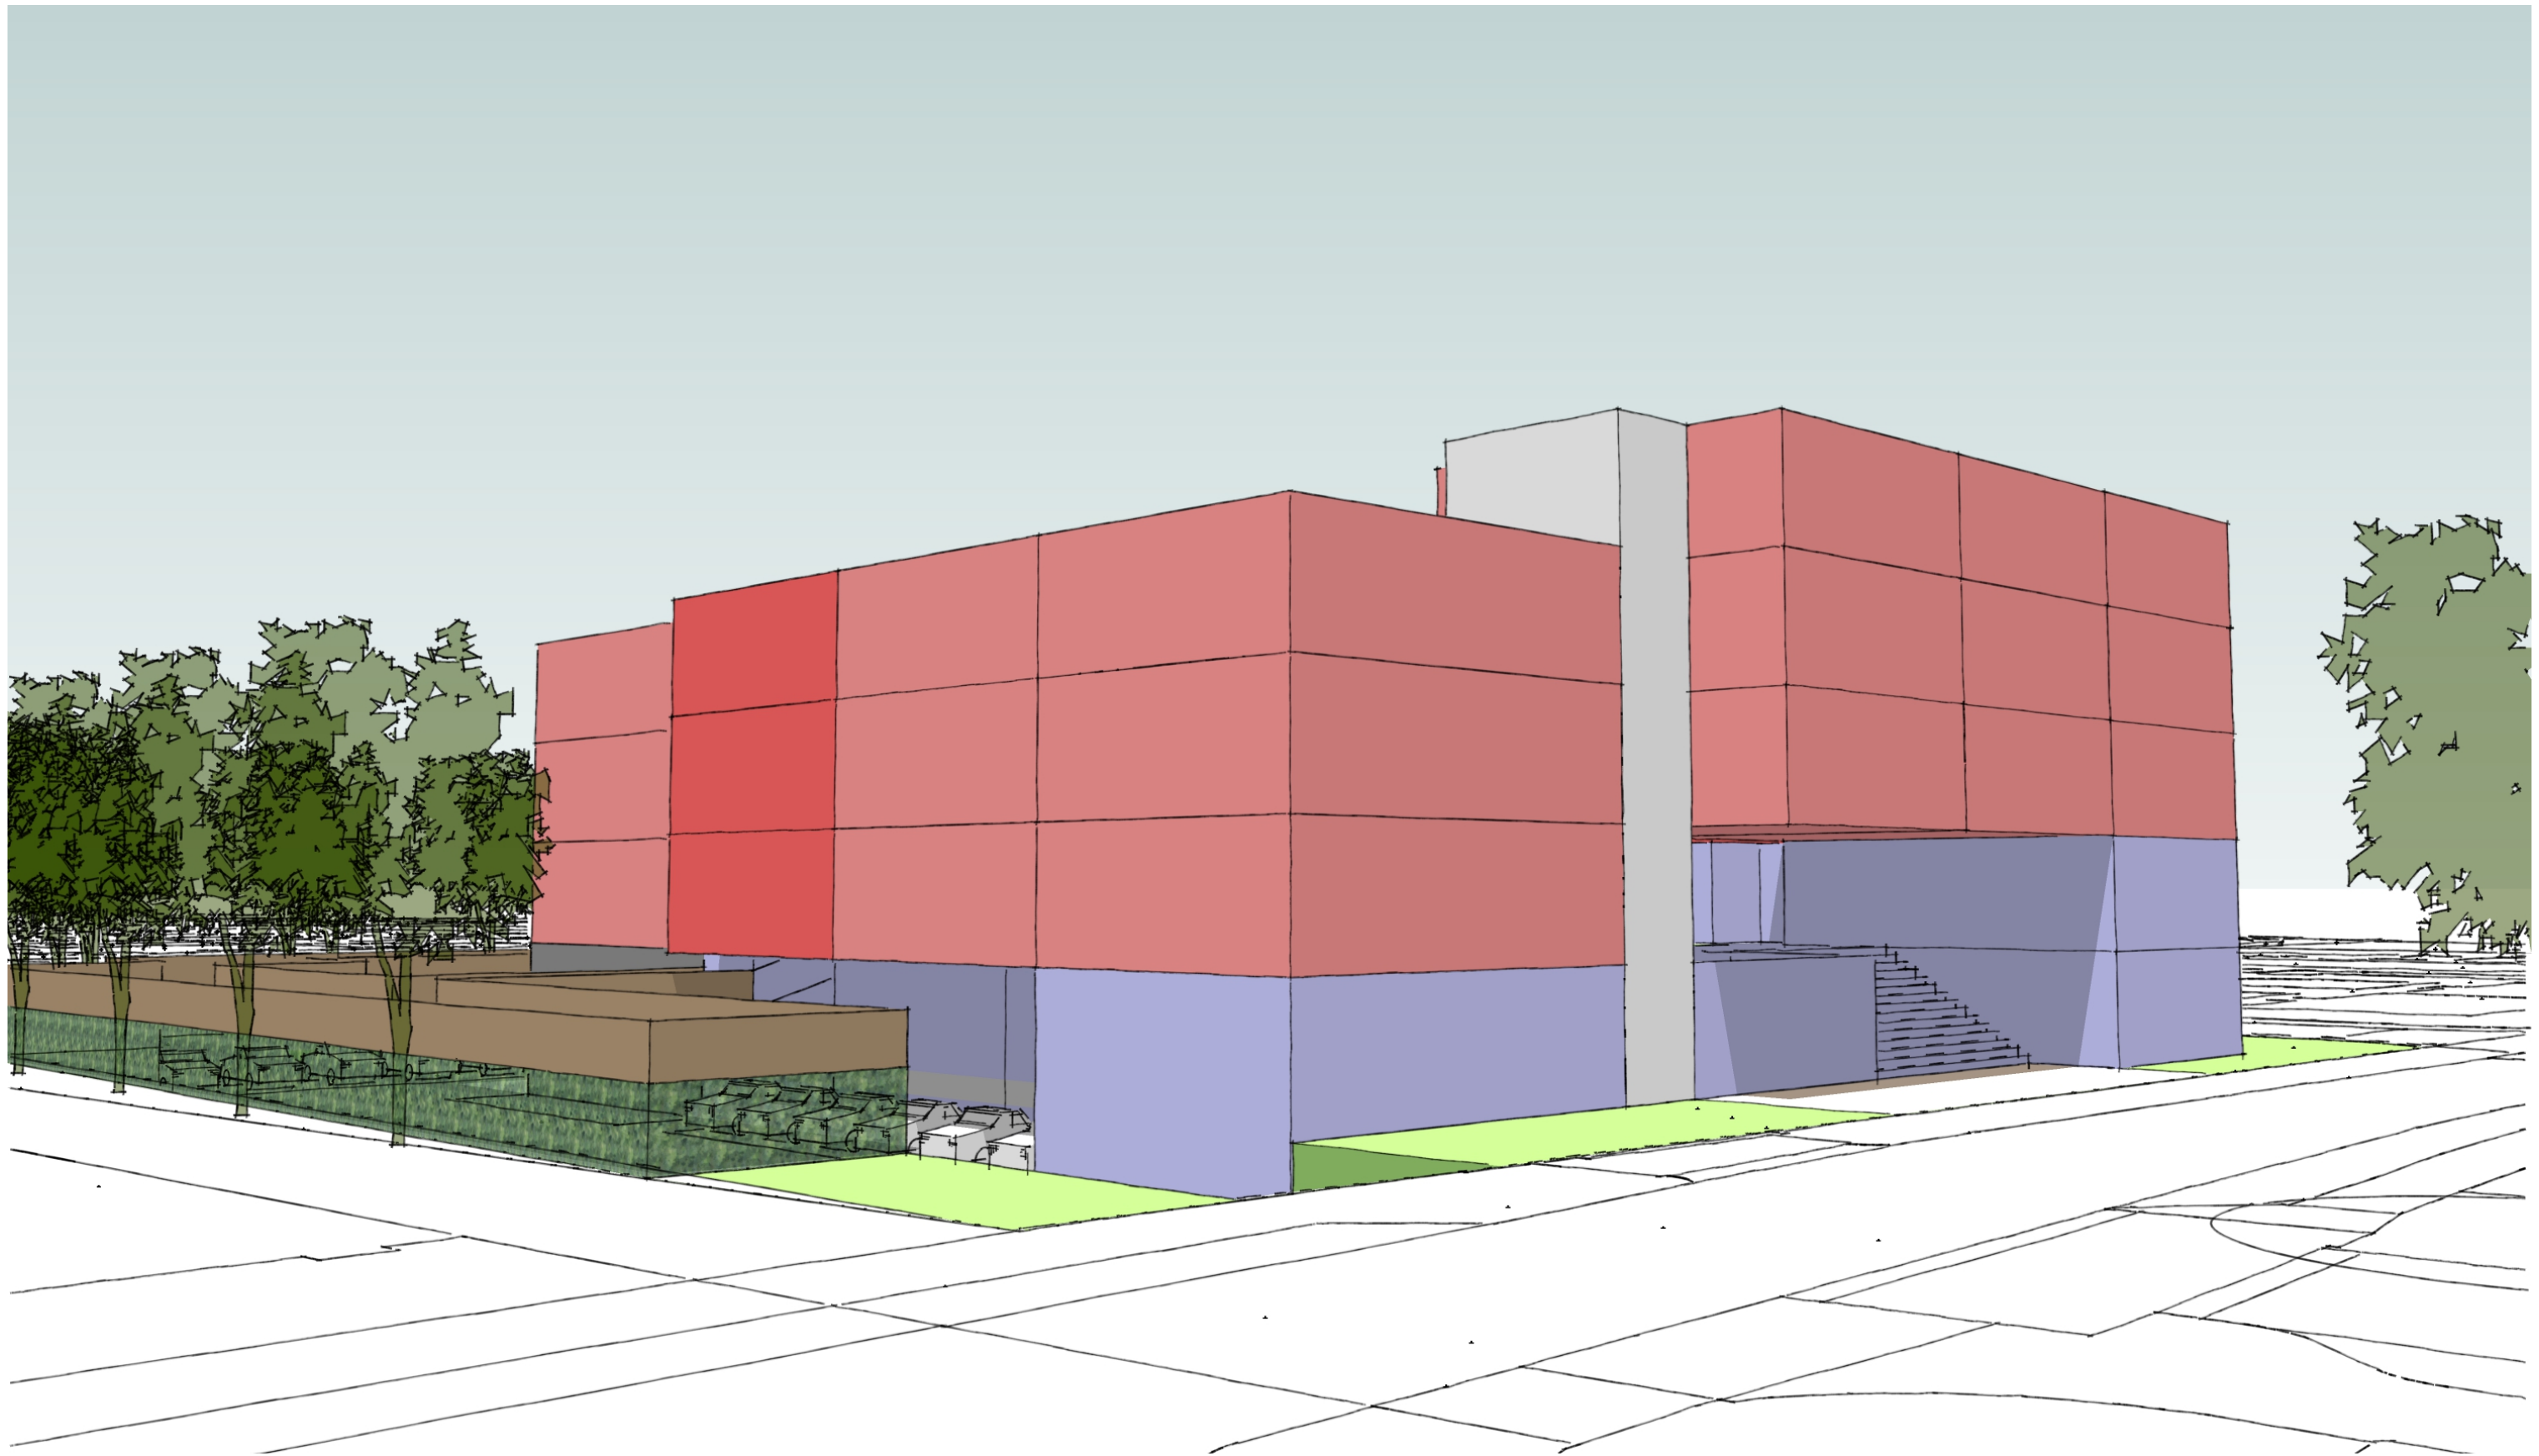

adres: Voorstraat 48, 3311 ER Dordrecht
contact: 078-648 9607 / info@stijlarchitectuur.nl
internet: www.stijlarchitectuur.nl

projectnaam: 36 appartementen en wijkzorg
projectlocatie: Troelstraweg, Dordrecht
projectnummer: 023-1102

tekening nummer:
ontwerpfase:

SO-01

Schets ontwerp



STIJL ARCHITECTUUR

Artist Impression

schaal: n.v.t.
datum: a.09-10-2023




adres: Voorstraat 48, 3311 ER Dordrecht
contact: 078-648 9607 / info@stijlarchitectuur.nl
internet: www.stijlarchitectuur.nl

projectnaam: 36 appartementen en wijkzorg
projectlocatie: Troelstraweg, Dordrecht
projectnummer: 023-1102

tekening nummer:
ontwerp fase:

SO-01


Schets ontwerp

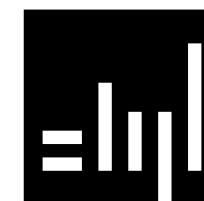

STIJL ARCHITECTUUR

Artist Impression

schaal: n.v.t.
datum: a.09-10-2023

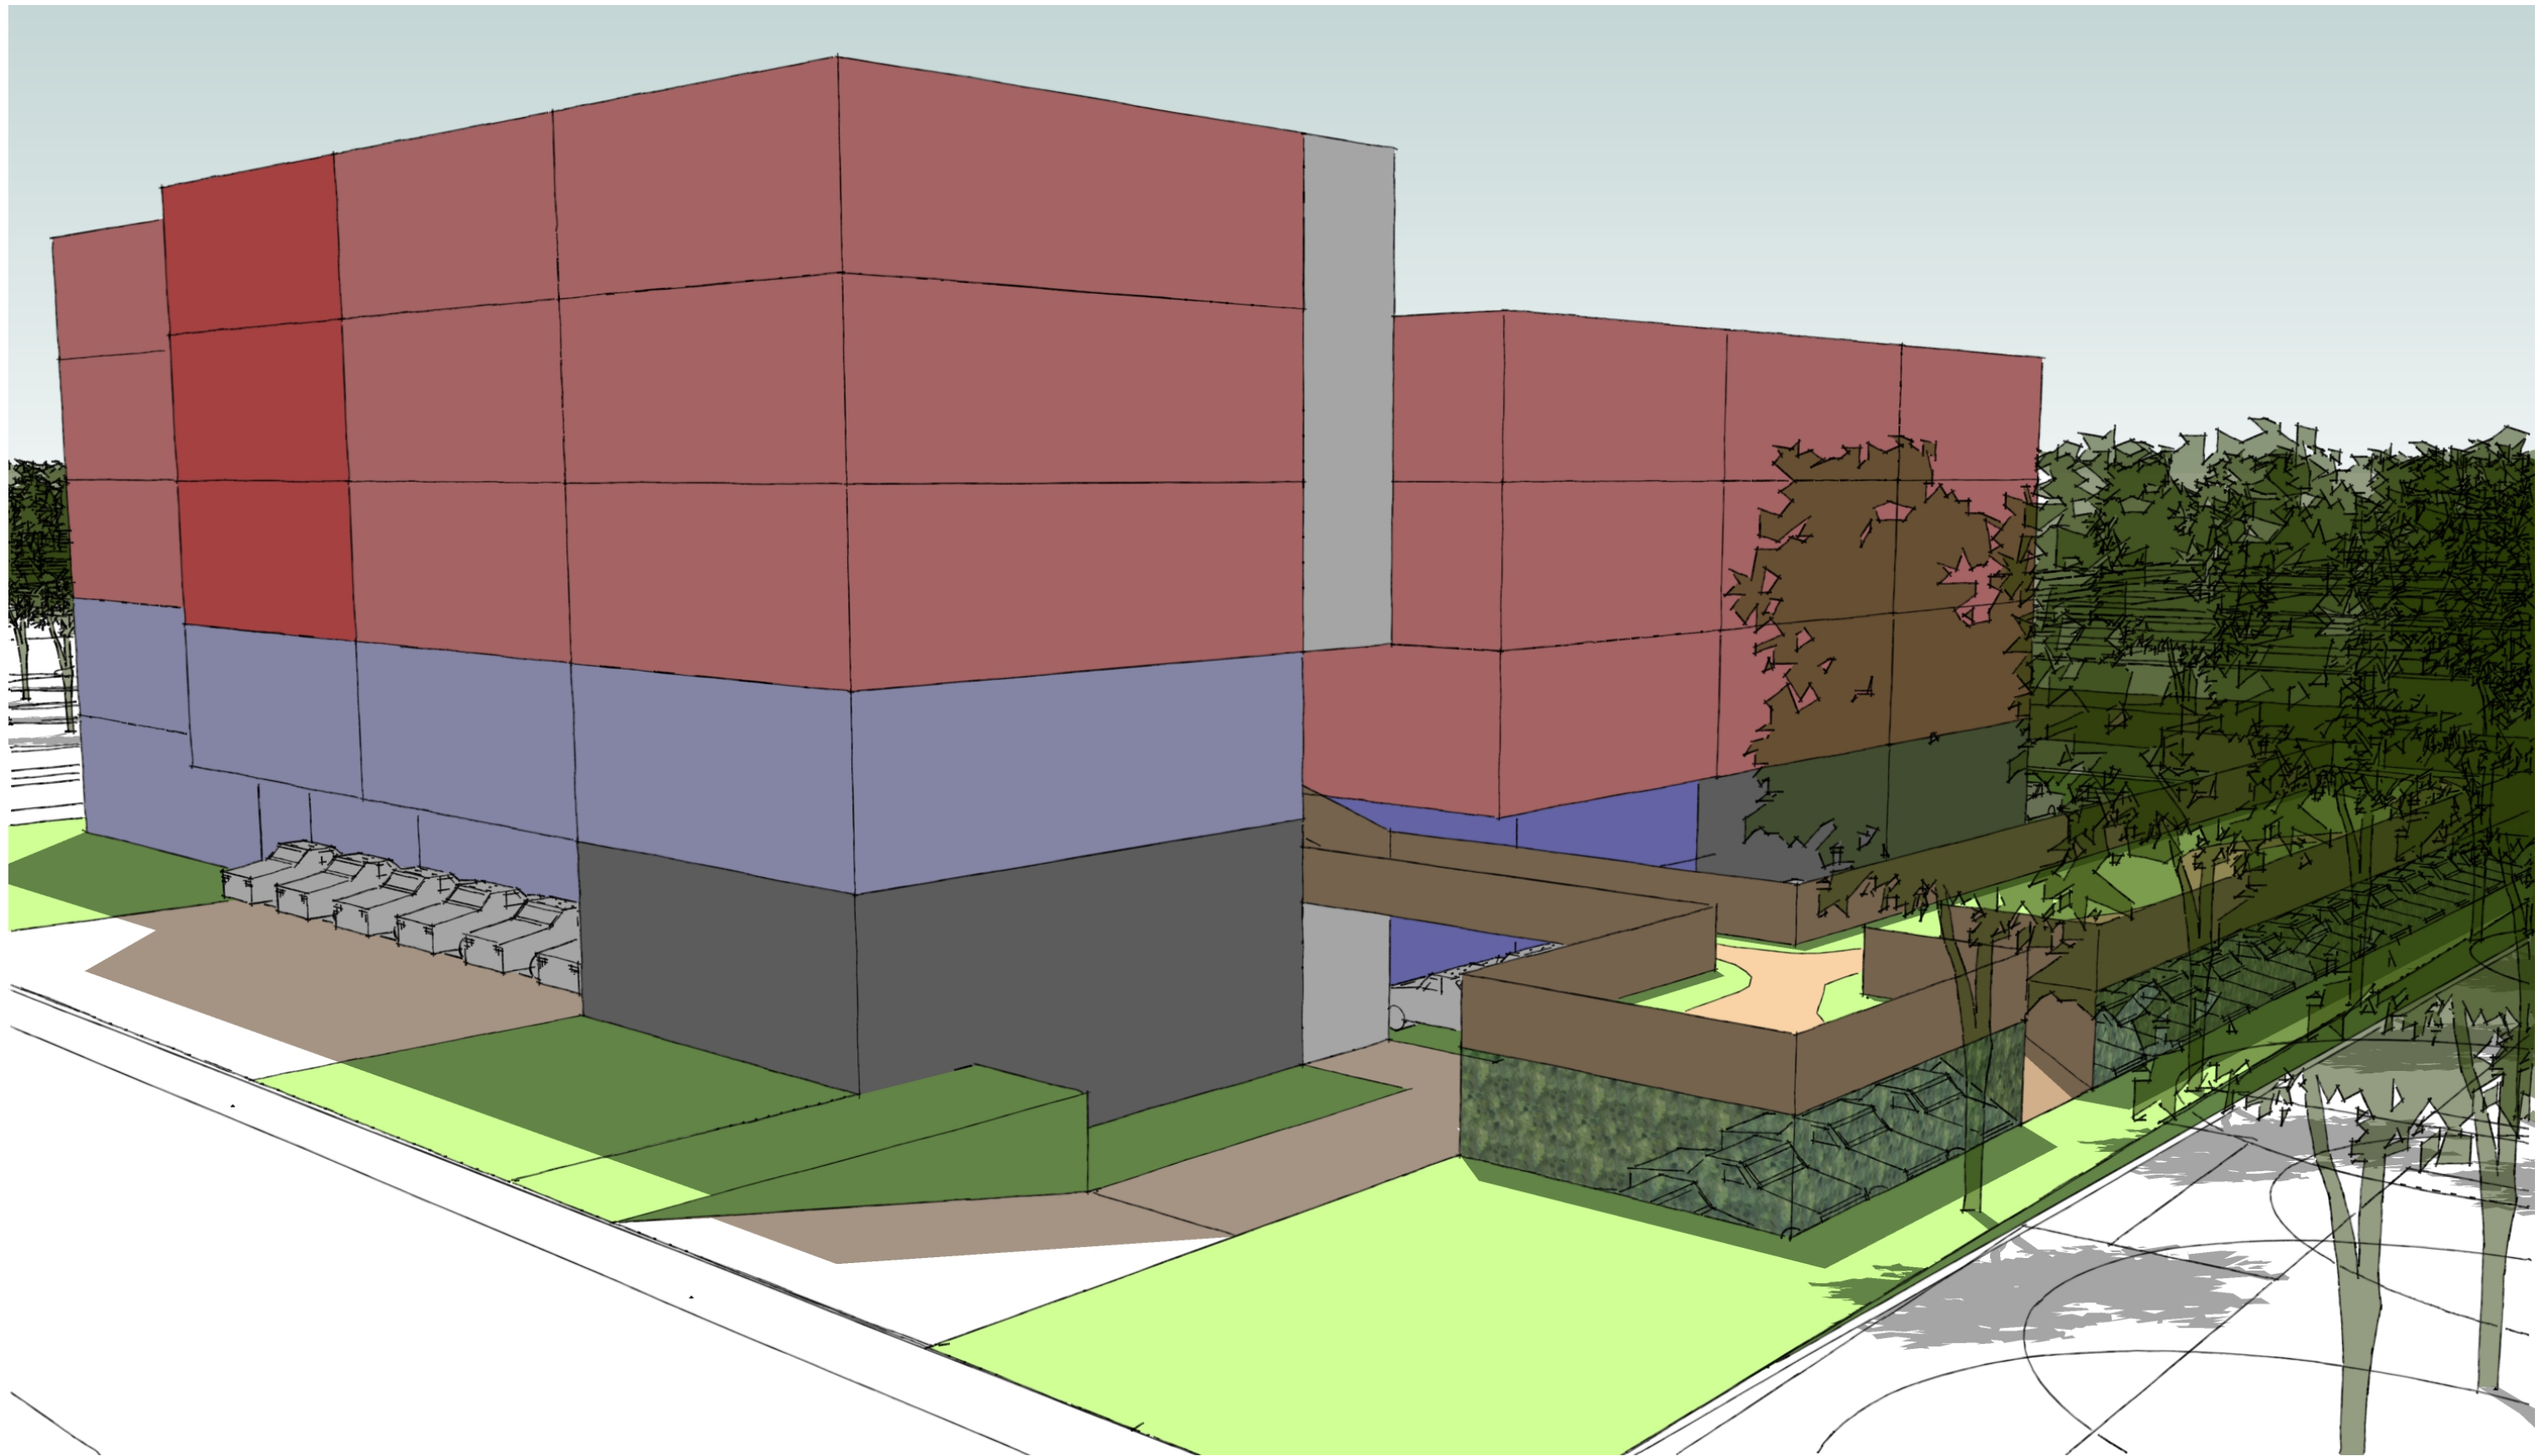

adres: Voorstraat 48, 3311 ER Dordrecht
contact: 078-648 9607 / info@stijlarchitectuur.nl
internet: www.stijlarchitectuur.nl

projectnaam: 36 appartementen en wijkzorg
projectlocatie: Troelstraweg, Dordrecht
projectnummer: 023-1102

tekening nummer:
ontwerfase:

SO-01


Schets ontwerp



STIJL ARCHITECTUUR

Artist Impression

schaal: n.v.t.
datum: a.09-10-2023

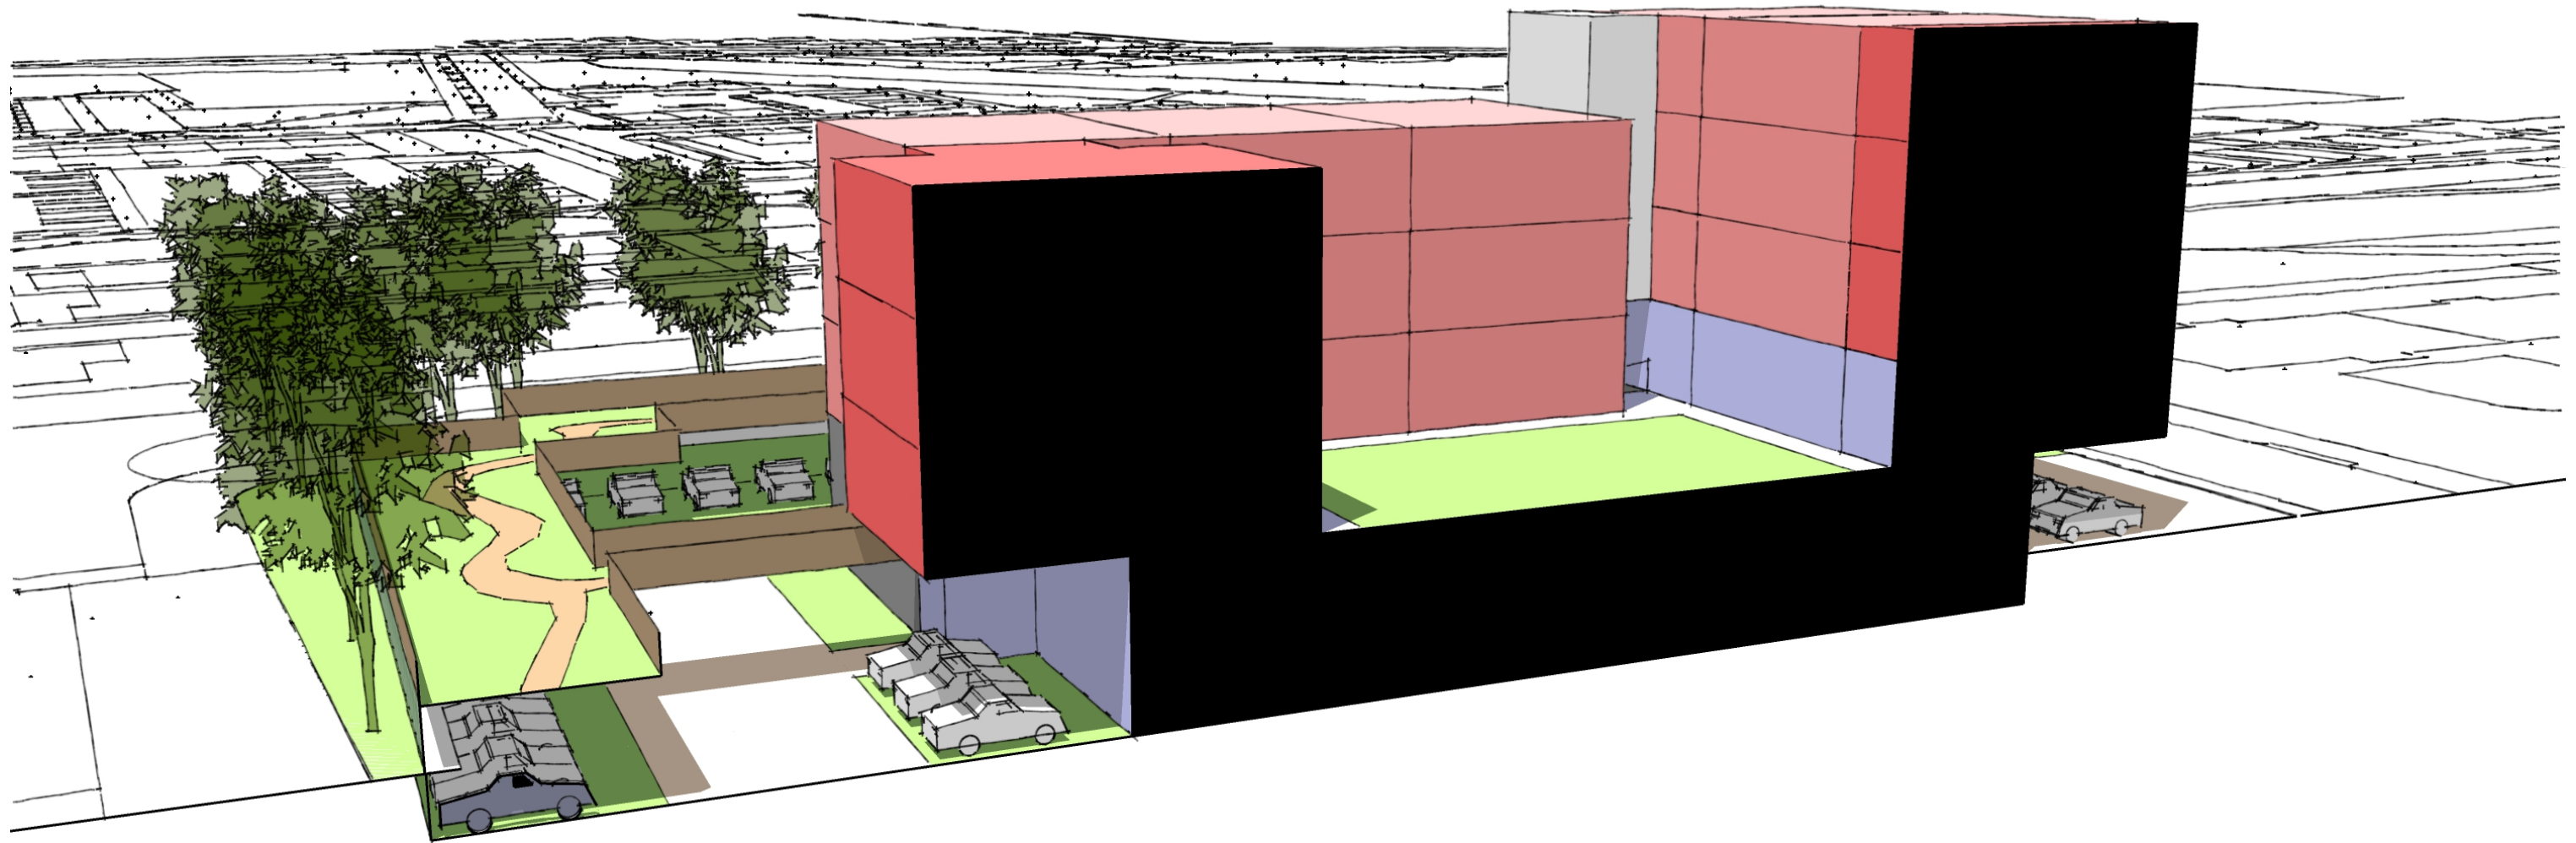

adres: Voorstraat 48, 3311 ER Dordrecht
contact: 078-648 9607 / info@stijlarchitectuur.nl
internet: www.stijlarchitectuur.nl

projectnaam: 36 appartementen en wijkzorg
projectlocatie: Troelstraweg, Dordrecht
projectnummer: 023-1102

tekening nummer:
ontwerp fase:

SO-01


Schets ontwerp



STIJL ARCHITECTUUR

Artist Impression

schaal: n.v.t.
datum: a.09-10-2023

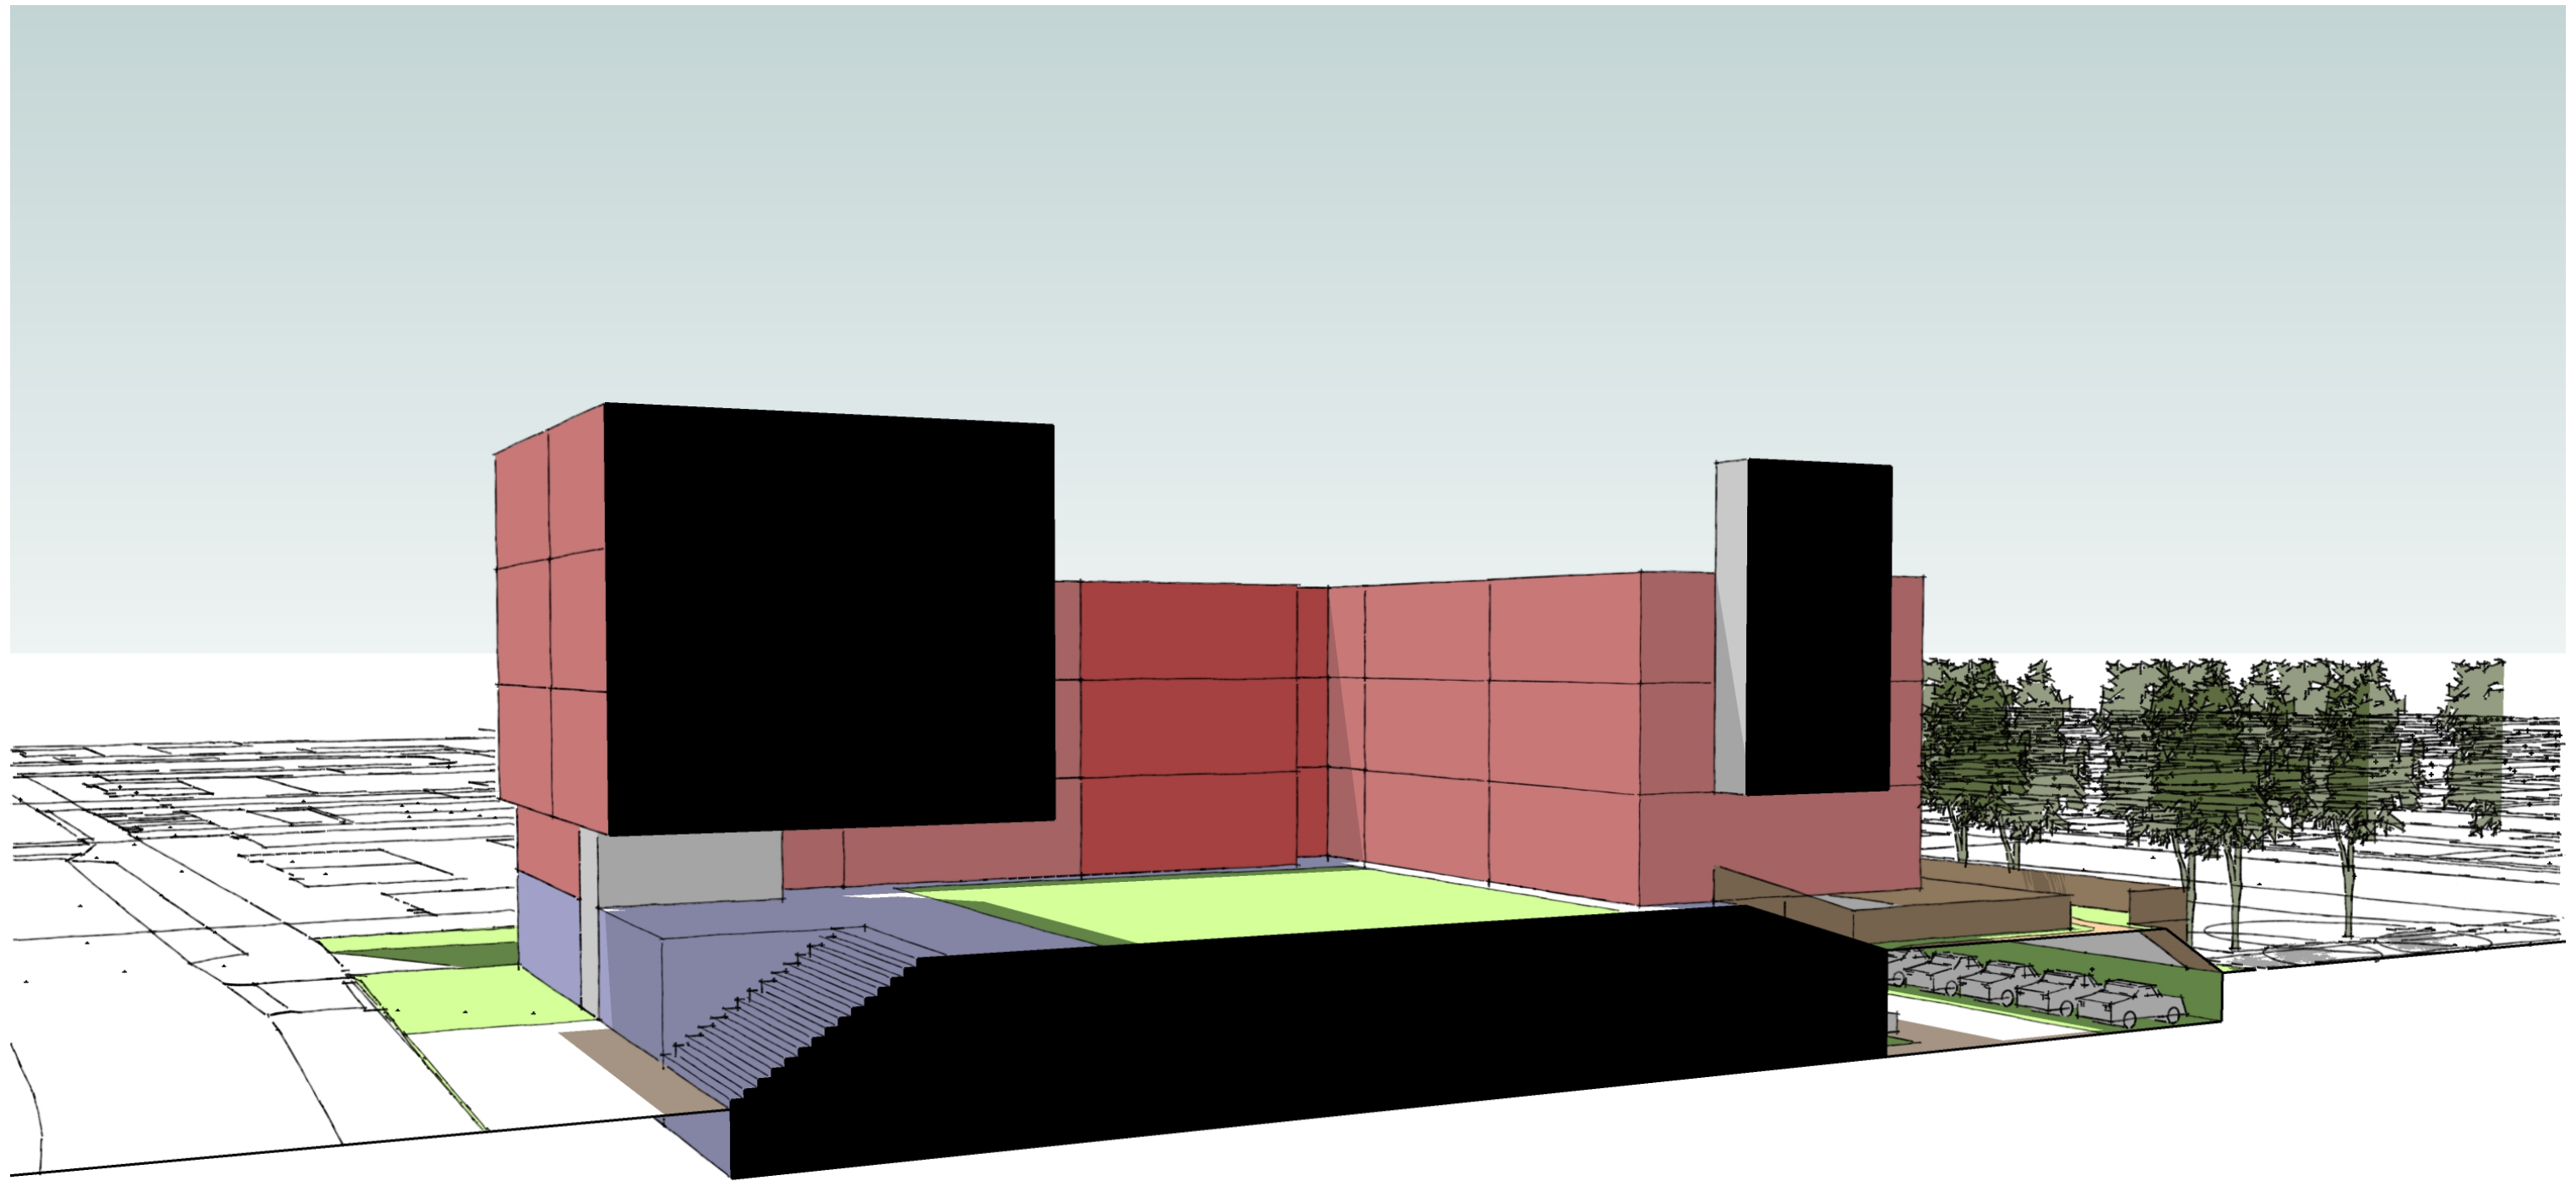

adres: Voorstraat 48, 3311 ER Dordrecht
contact: 078-648 9607 / info@stijlarchitectuur.nl
internet: www.stijlarchitectuur.nl

projectnaam: 36 appartementen en wijkzorg
projectlocatie: Troelstraweg, Dordrecht
projectnummer: 023-1102

tekening nummer:
ontwerpfase:

SO-01





Schets ontwerp




STIJL ARCHITECTUUR

Artist Impression





schaal: n.v.t.
datum: a.09-10-2023

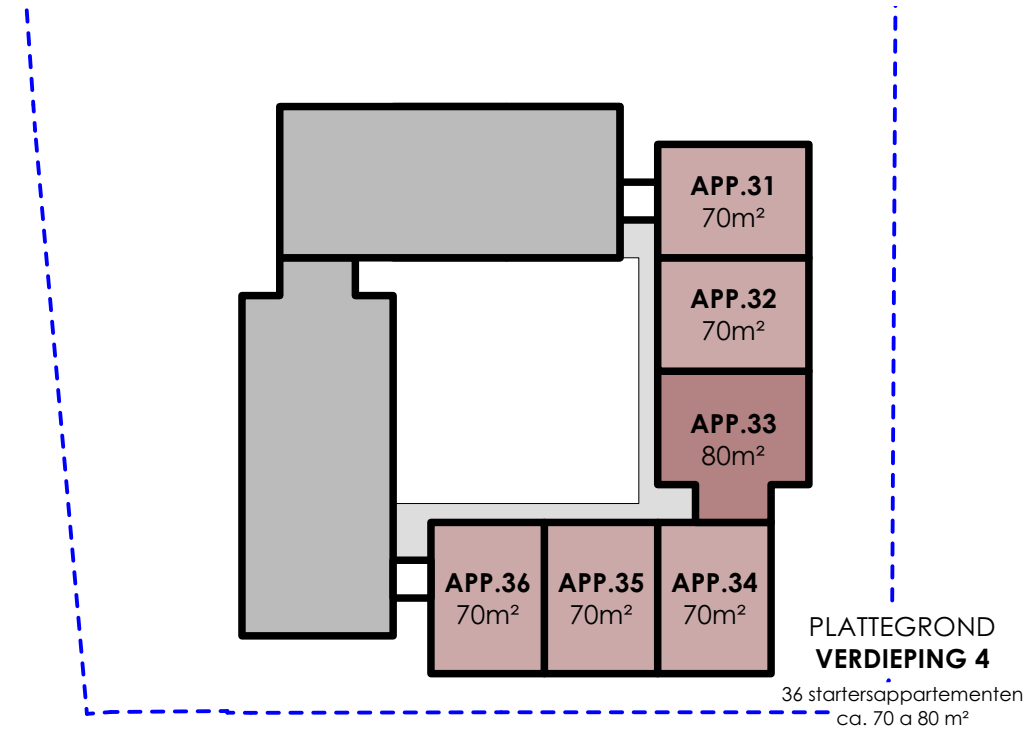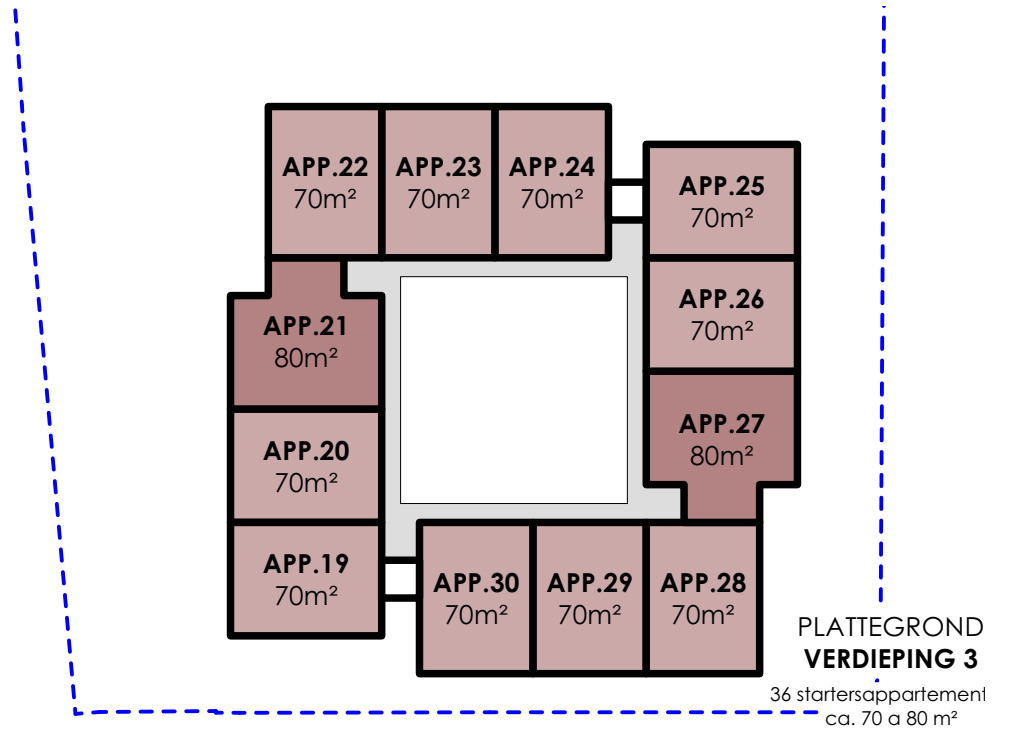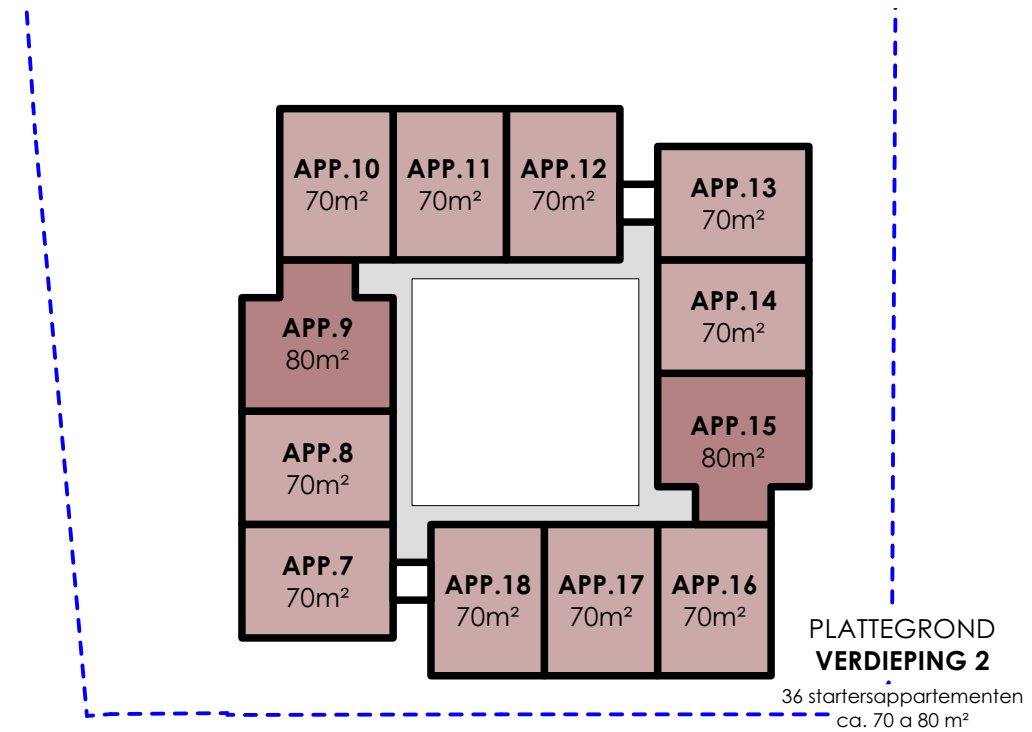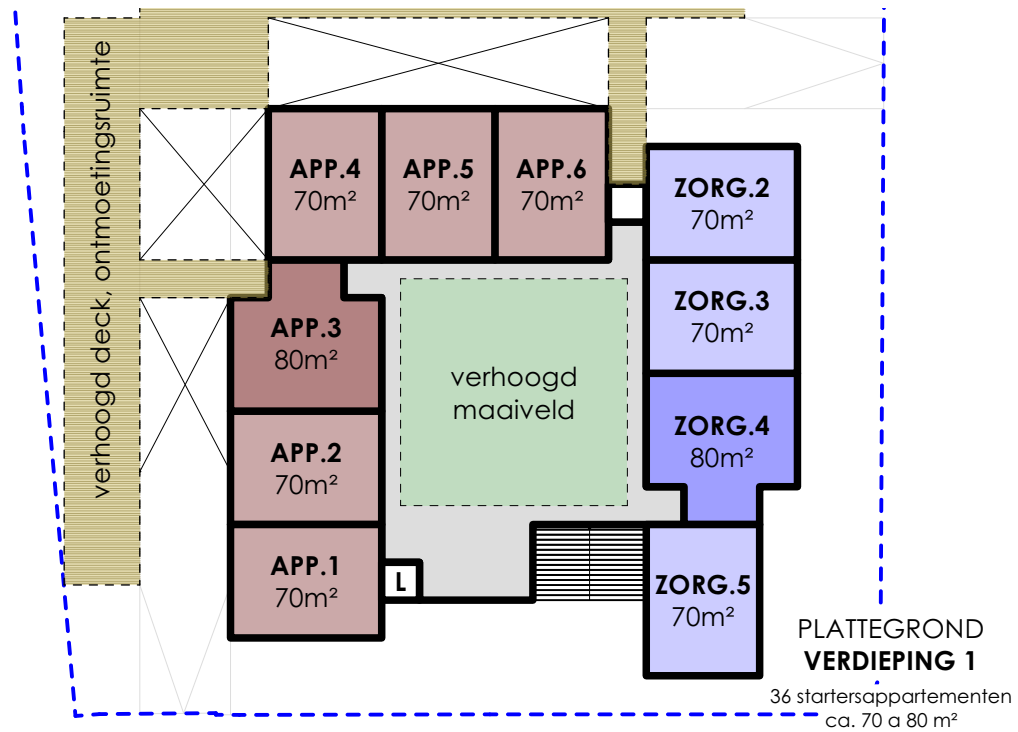

adres: Voorstraat 48, 3311 ER Dordrecht	projectnaam: 36 appartementen en wijkzorg	SO-01 Schets ontwerp
contact: 078-648 9607 / info@stijlarchitectuur.nl	projectlocatie: Troelstraweg, Dordrecht	
internet: www.stijlarchitectuur.nl	projectnummer: 023-1102	
	tekeningnummer:	
	ontwerfase:	

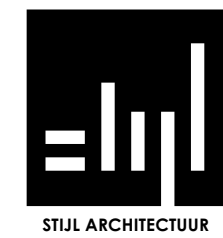





Plattegrond	
variant, 36 appartementen	n.v.t.
	datum: a.09-10-2023

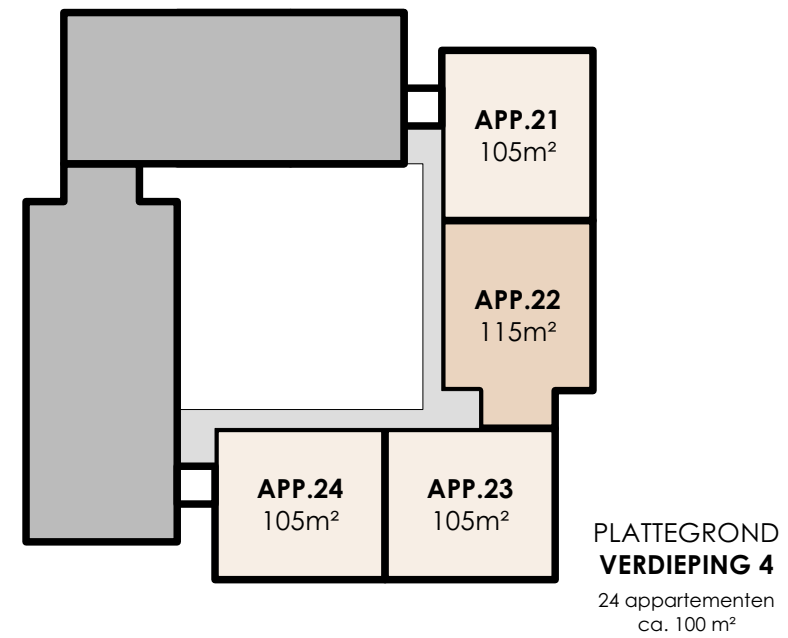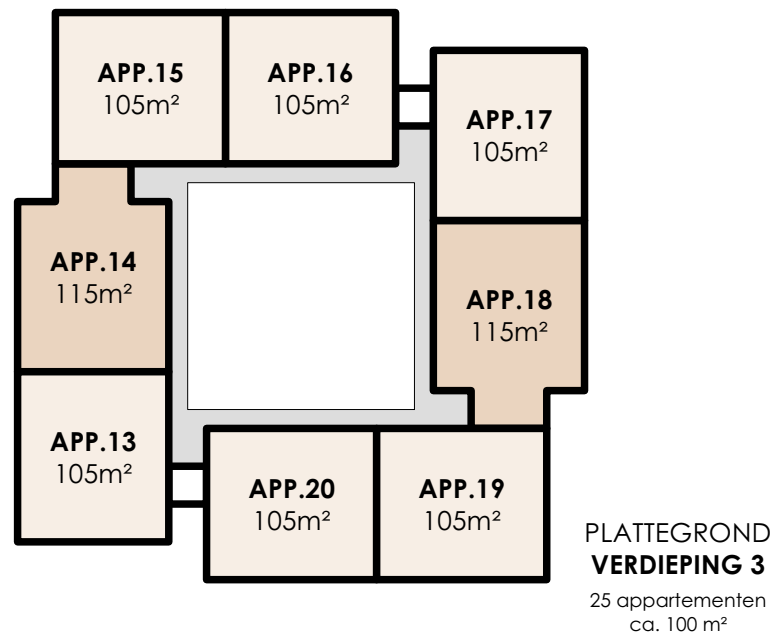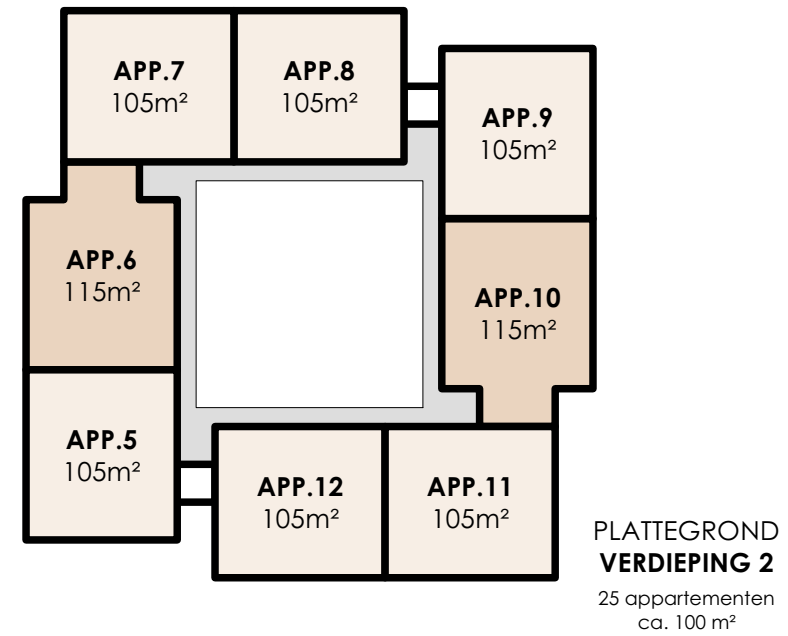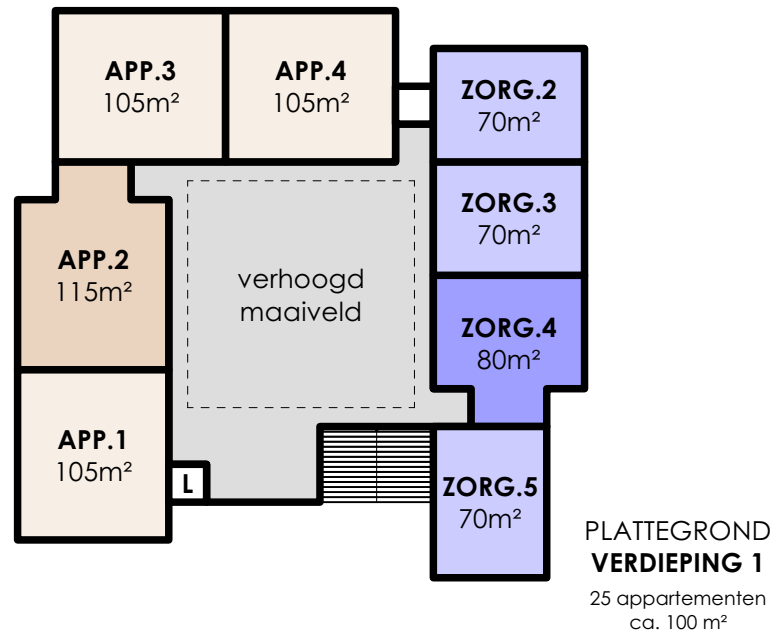

adres: Voorstraat 48, 3311 ER Dordrecht	projectnaam: 36 appartementen en wijkzorg	SO-01 Schets ontwerp
contact: 078-648 9607 / info@stijlarchitectuur.nl	projectlocatie: Troelstraweg, Dordrecht	
internet: www.stijlarchitectuur.nl	projectnummer: 023-1102	
	tekening nummer:	
	ontwerfase:	



Plattegrond	
variant, 24 appartementen	n.v.t.
	datum: a.09-10-2023

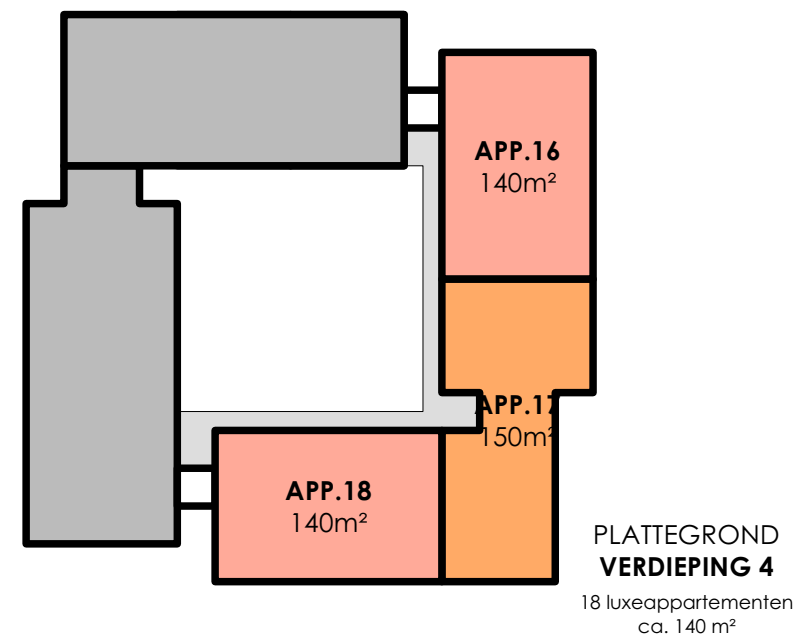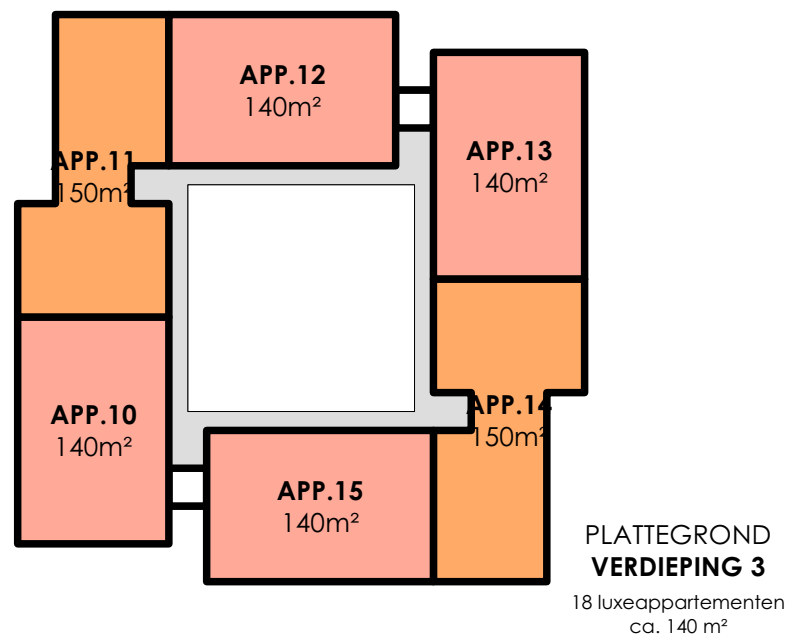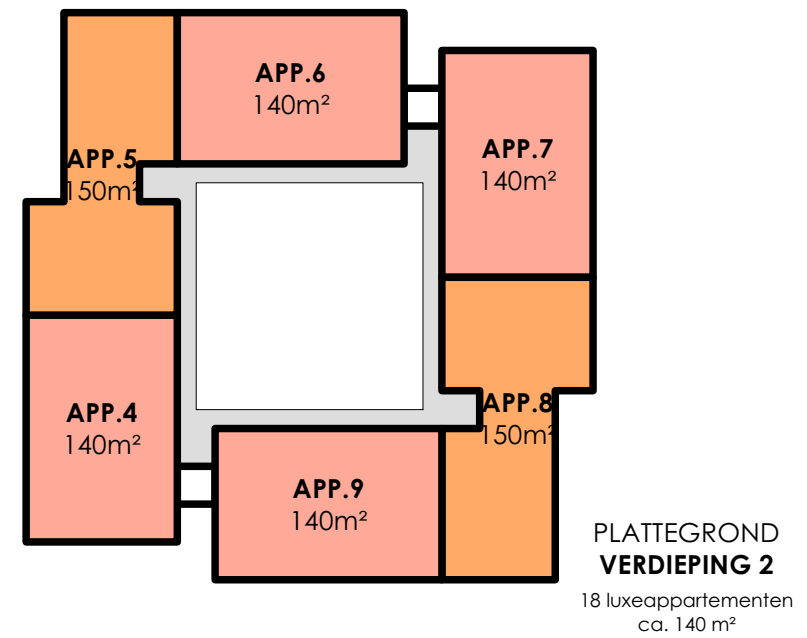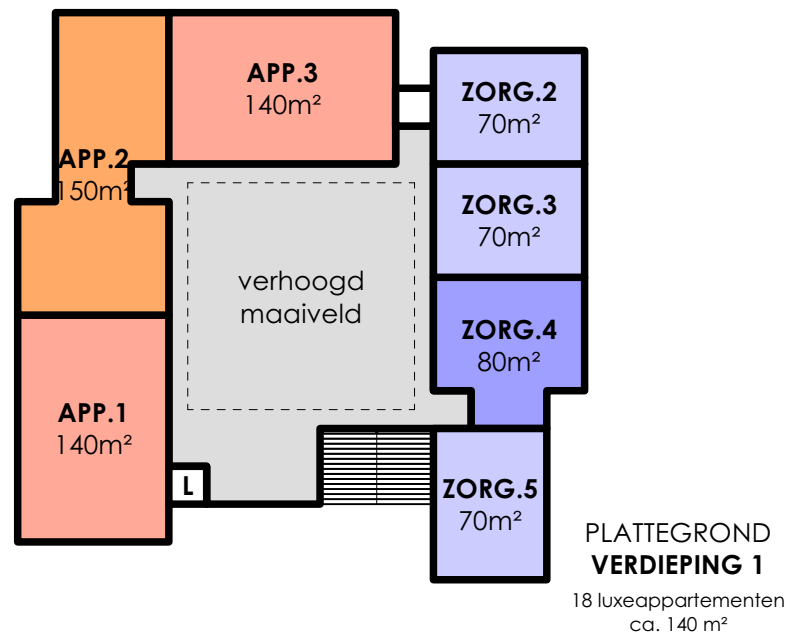

adres:	Voorstraat 48, 3311 ER Dordrecht	projectnaam:	36 appartementen en wijkzorg	SO-01
contact:	078-648 9607 / info@stijlarchitectuur.nl	projectlocatie:	Troelstraweg, Dordrecht	Schets ontwerp
internet:	www.stijlarchitectuur.nl	projectnummer:	023-1102	



Plattegrond	n.v.t.
variant, 18 appartementen	datum: a.09-10-2023



adres: Voorstraat 48, 3311 ER Dordrecht
 contact: 078-648 9607 / info@stijlarchitectuur.nl
 internet: www.stijlarchitectuur.nl

projectnaam: 36 appartementen en wijkzorg
 projectlocatie: Troelstraweg, Dordrecht
 project nummer: 023-1102

tekening nummer:
 ontwerpfase:

SO-01

Schets ontwerp



STIJL ARCHITECTUUR

Referenties

verhoogde maaiveld

schaal: n.v.t.
 datum: a.09-10-2023



adres: Voorstraat 48, 3311 ER Dordrecht
 contact: 078-648 9607 / info@stijlarchitectuur.nl
 internet: www.stijlarchitectuur.nl

projectnaam: 36 appartementen en wijkzorg
 projectlocatie: Troelstraweg, Dordrecht
 projectnummer: 023-1102

tekening nummer:
 ontwerpfase:

SO-01

Schets ontwerp



Referenties

parkeer deck

schaal: n.v.t.
 datum: a.09-10-2023