

Herinrichting Aardappelmarkt

Voorstel aanpassing voorlopig ontwerp gemeente

door de bewoners van Aardappelmarkt 3, 5, 7, 13, 15, 23 en 25

Op de informatieavond van 2 april 2024 heeft de gemeente een voorlopig ontwerp gepresenteerd voor de herinrichting van de Aardappelmarkt. Naast de positieve elementen die we daarin zien hebben we als bewoners van de Aardappelmarkt ook enkele belangrijke bezwaren tegen het ontwerp. En we hebben ook voorstellen hoe deze bezwaren zijn te ondervangen.

De 'lange zitrand' (zie **1** in voorlopig ontwerp gemeente) versnipperd het plein en vermindert de bruikbaarheid ervan voor o.a. kleinschalige evenementen. Het vormt een obstakel en een potentiële struikelrand. We stellen daarom voor om een zitbank te integreren aan de rand van de groenstrook, met uitzicht over het plein en het water en met de rugdekking van het groen (zie **a** in voorstel aanpassing voorlopig ontwerp gemeente).


De twee toegevoegde bomen met boomspiegels, zitrand en lichtelement (zie **2** in voorlopig ontwerp gemeente) werken eveneens versnipperend en maken het pleintje donker. Ze dragen niet bij aan een heldere ruimtevorming en verminderen sterk de functionaliteit van het pleintje. Als er al bomen toegevoegd moeten worden dan bepleiten wij om dat te beperken tot maximaal één nieuwe boom (zie **b** in voorstel aanpassing voorlopig ontwerp gemeente), zodanig gesitueerd dat deze de vorm van het pleintje ondersteunt en aansluit op de bomenrij langs de Knolhaven. Daarnaast blijft er de mogelijkheid voor behoud van een aantal parkeerplaatsen (**c**) zoals eerder voorgesteld door de bewoners van de Aardappelmarkt (brief van 3 december 2023).

De voorgestelde versobering past ons inziens beter bij het karakter van de Aardappelmarkt als onderdeel van het historische havengebied.



1. Pleintje aan het water
2. Groenvak met 3 bestaande bomen en bodembedekkers
3. Zitplekken / zitrand
4. Afval en glaszameling, brievenbus e.d.
5. Bankjes tussen de bestaande bomen
6. Mogelijkheid voor 7-8 parkeerplaatsen, bereikbaar vanaf zijde Knolhaven

Voorstel bewoners Aardappelmarkt
uit brief aan gemeente 3 dec. 2023

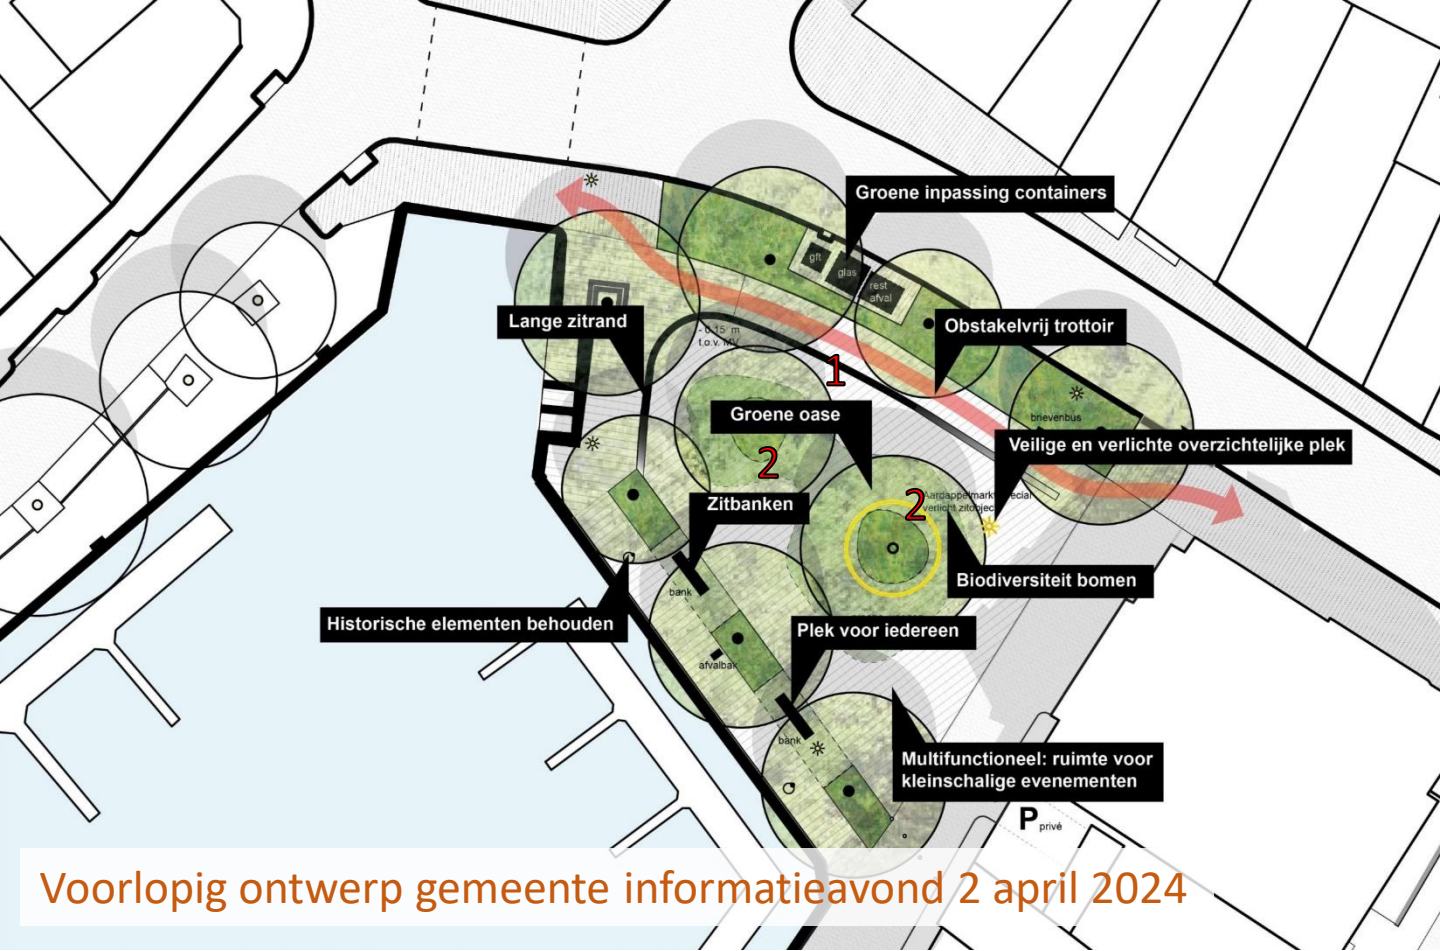

Voorstel aanpassing voorlopig ontwerp gemeente

