



Huidige situatie kruising
Stationsweg – Singel – Johan de Wittstraat

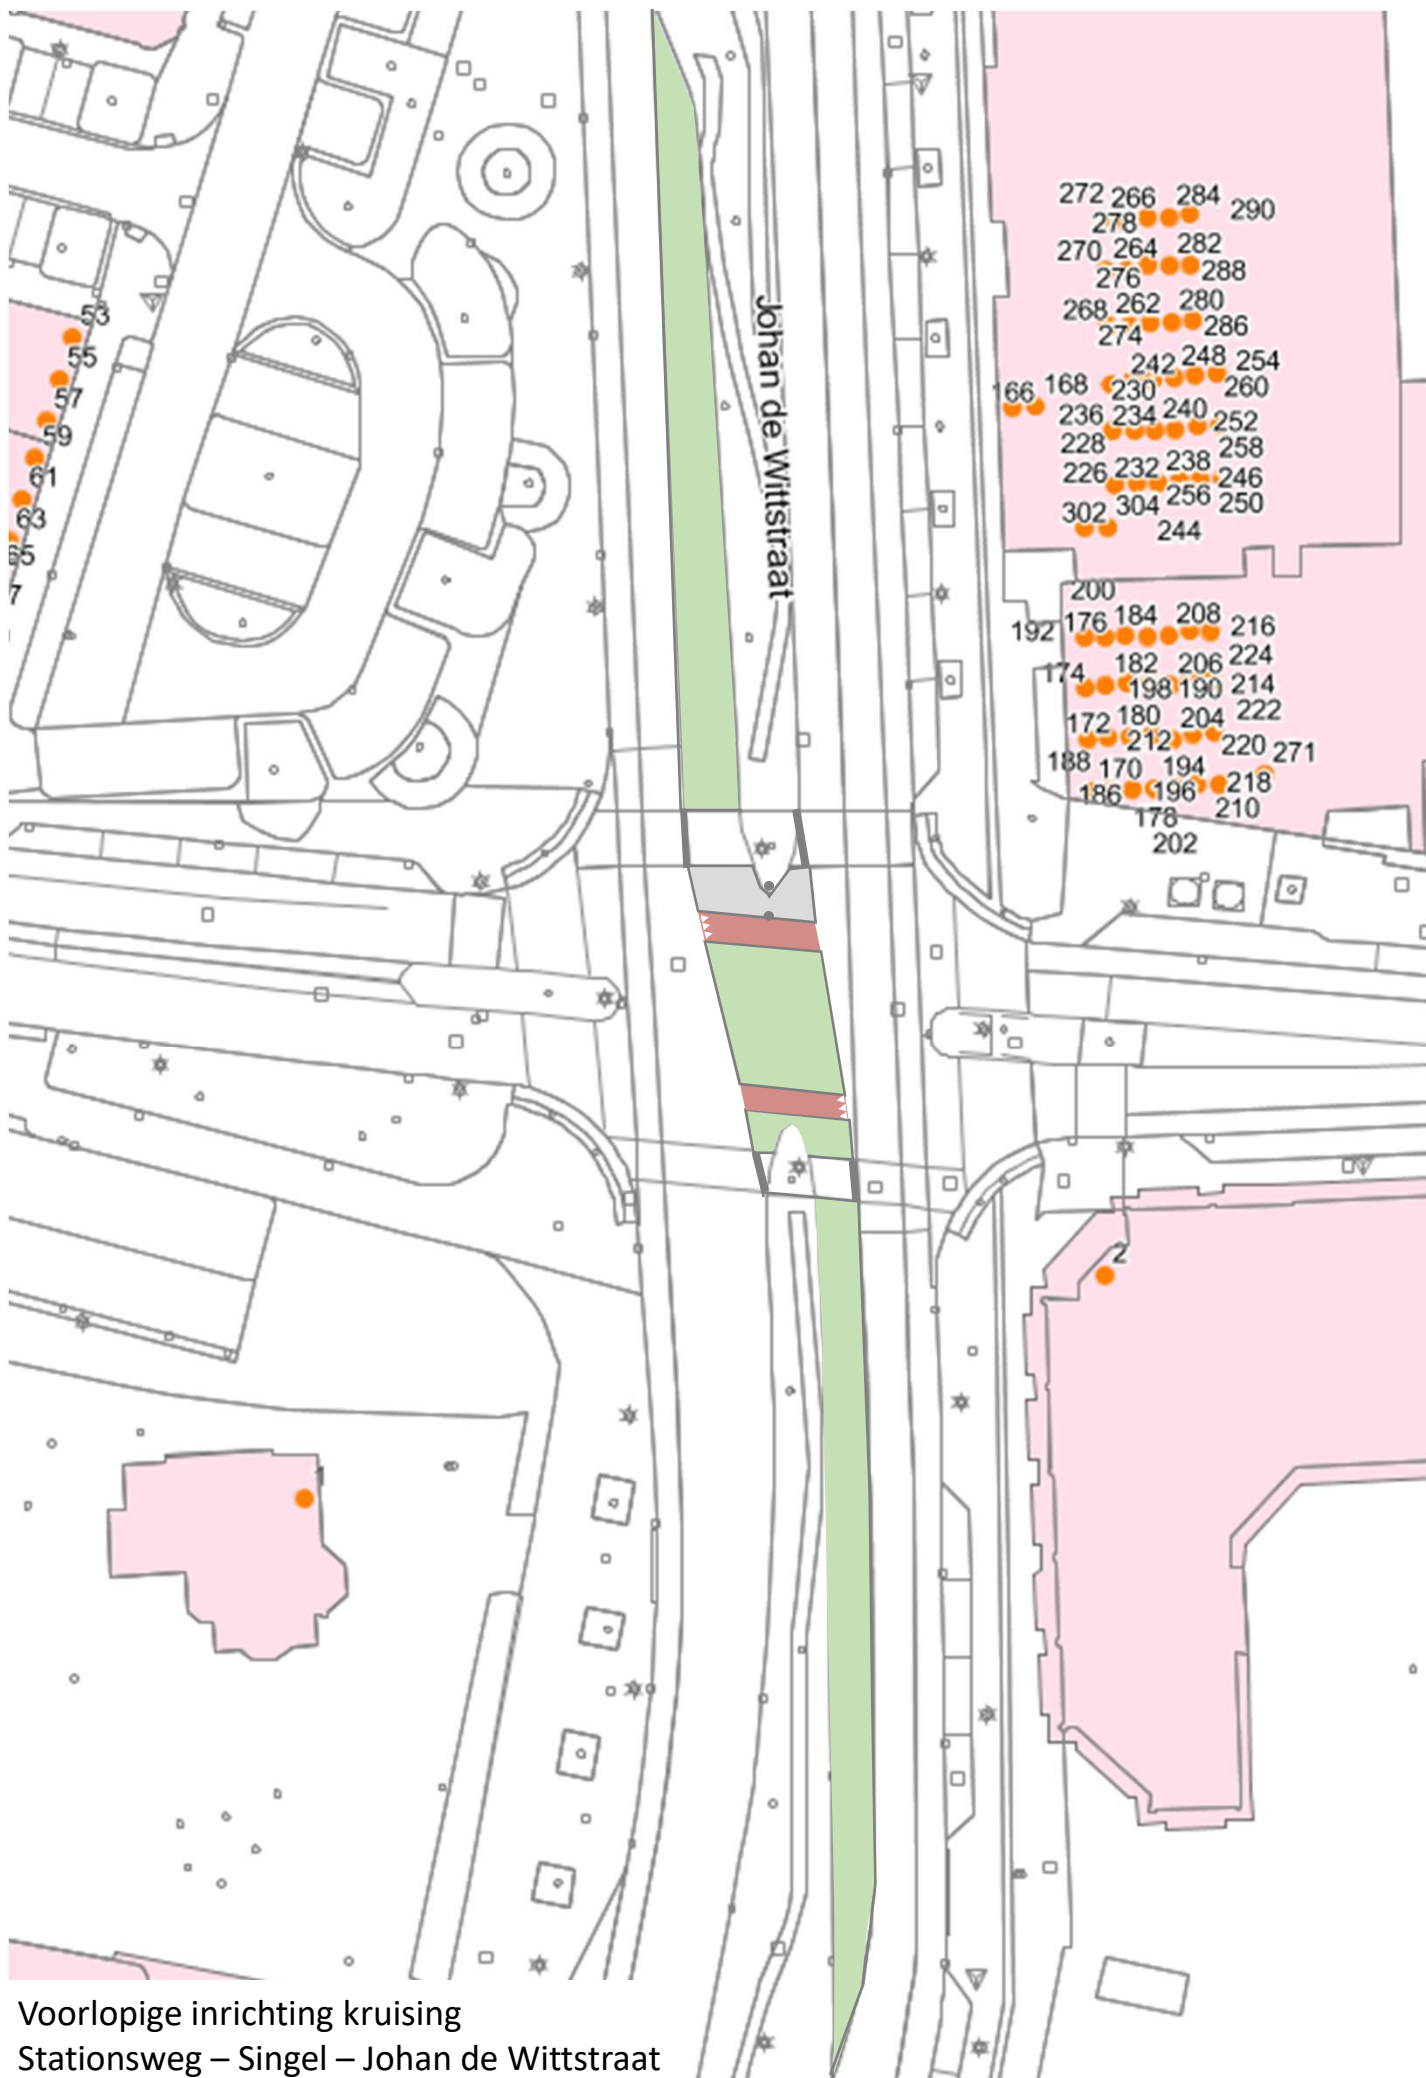

Voorlopige inrichting kruising
Stationsweg – Singel – Johan de Wittstraat

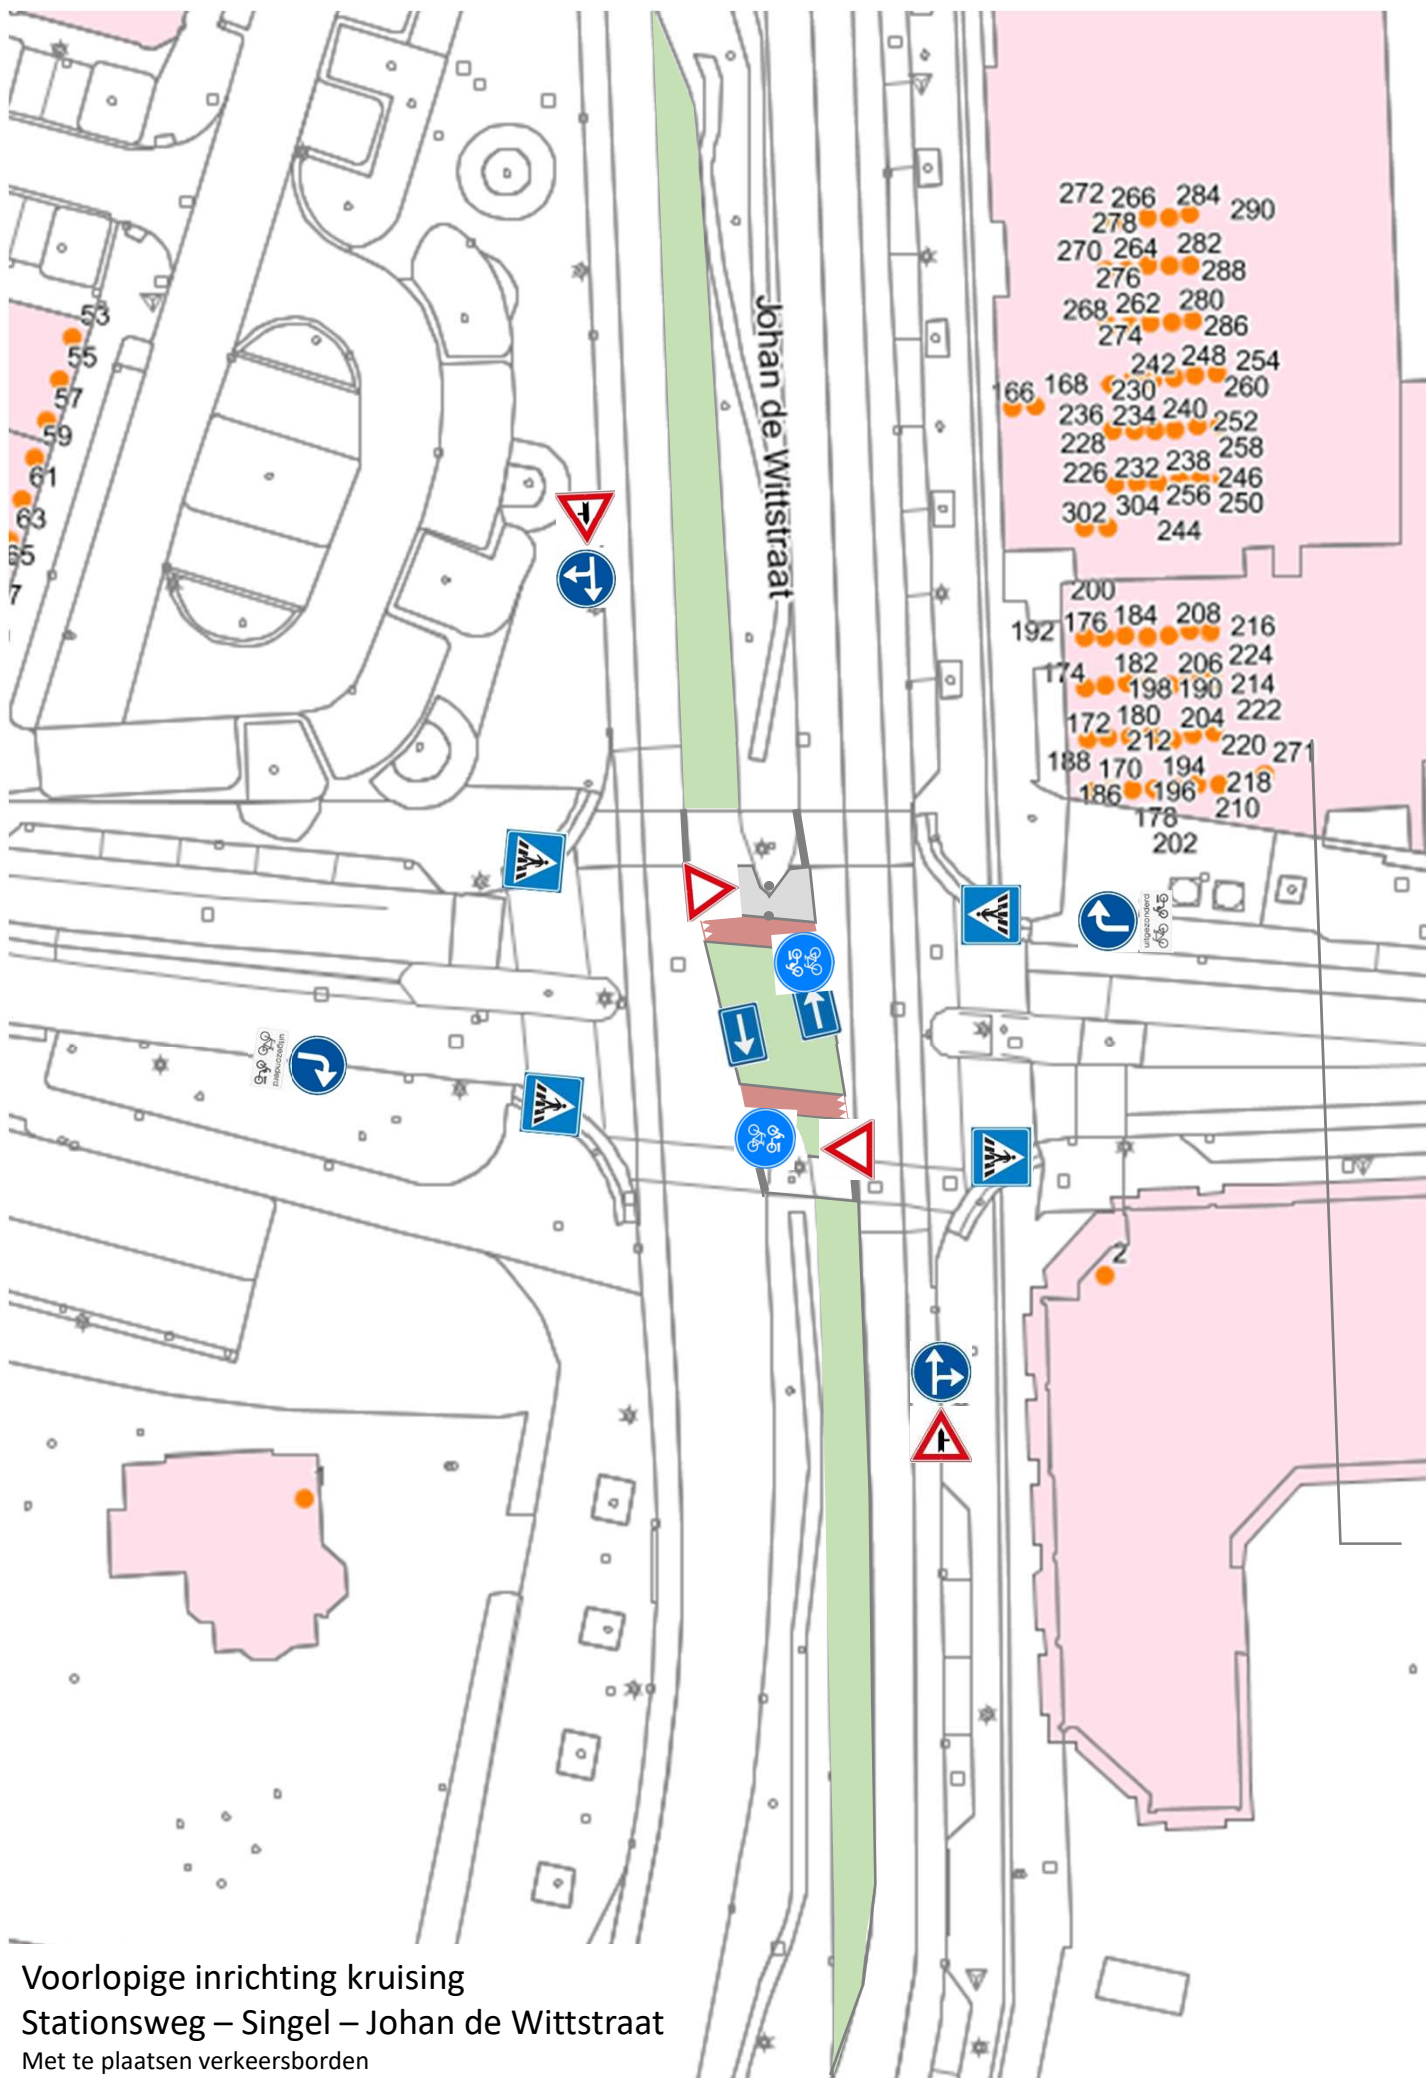

Voorlopige inrichting kruising
 Stationsweg – Singel – Johan de Wittstraat
 Met te plaatsen verkeersborden