CONCEPT

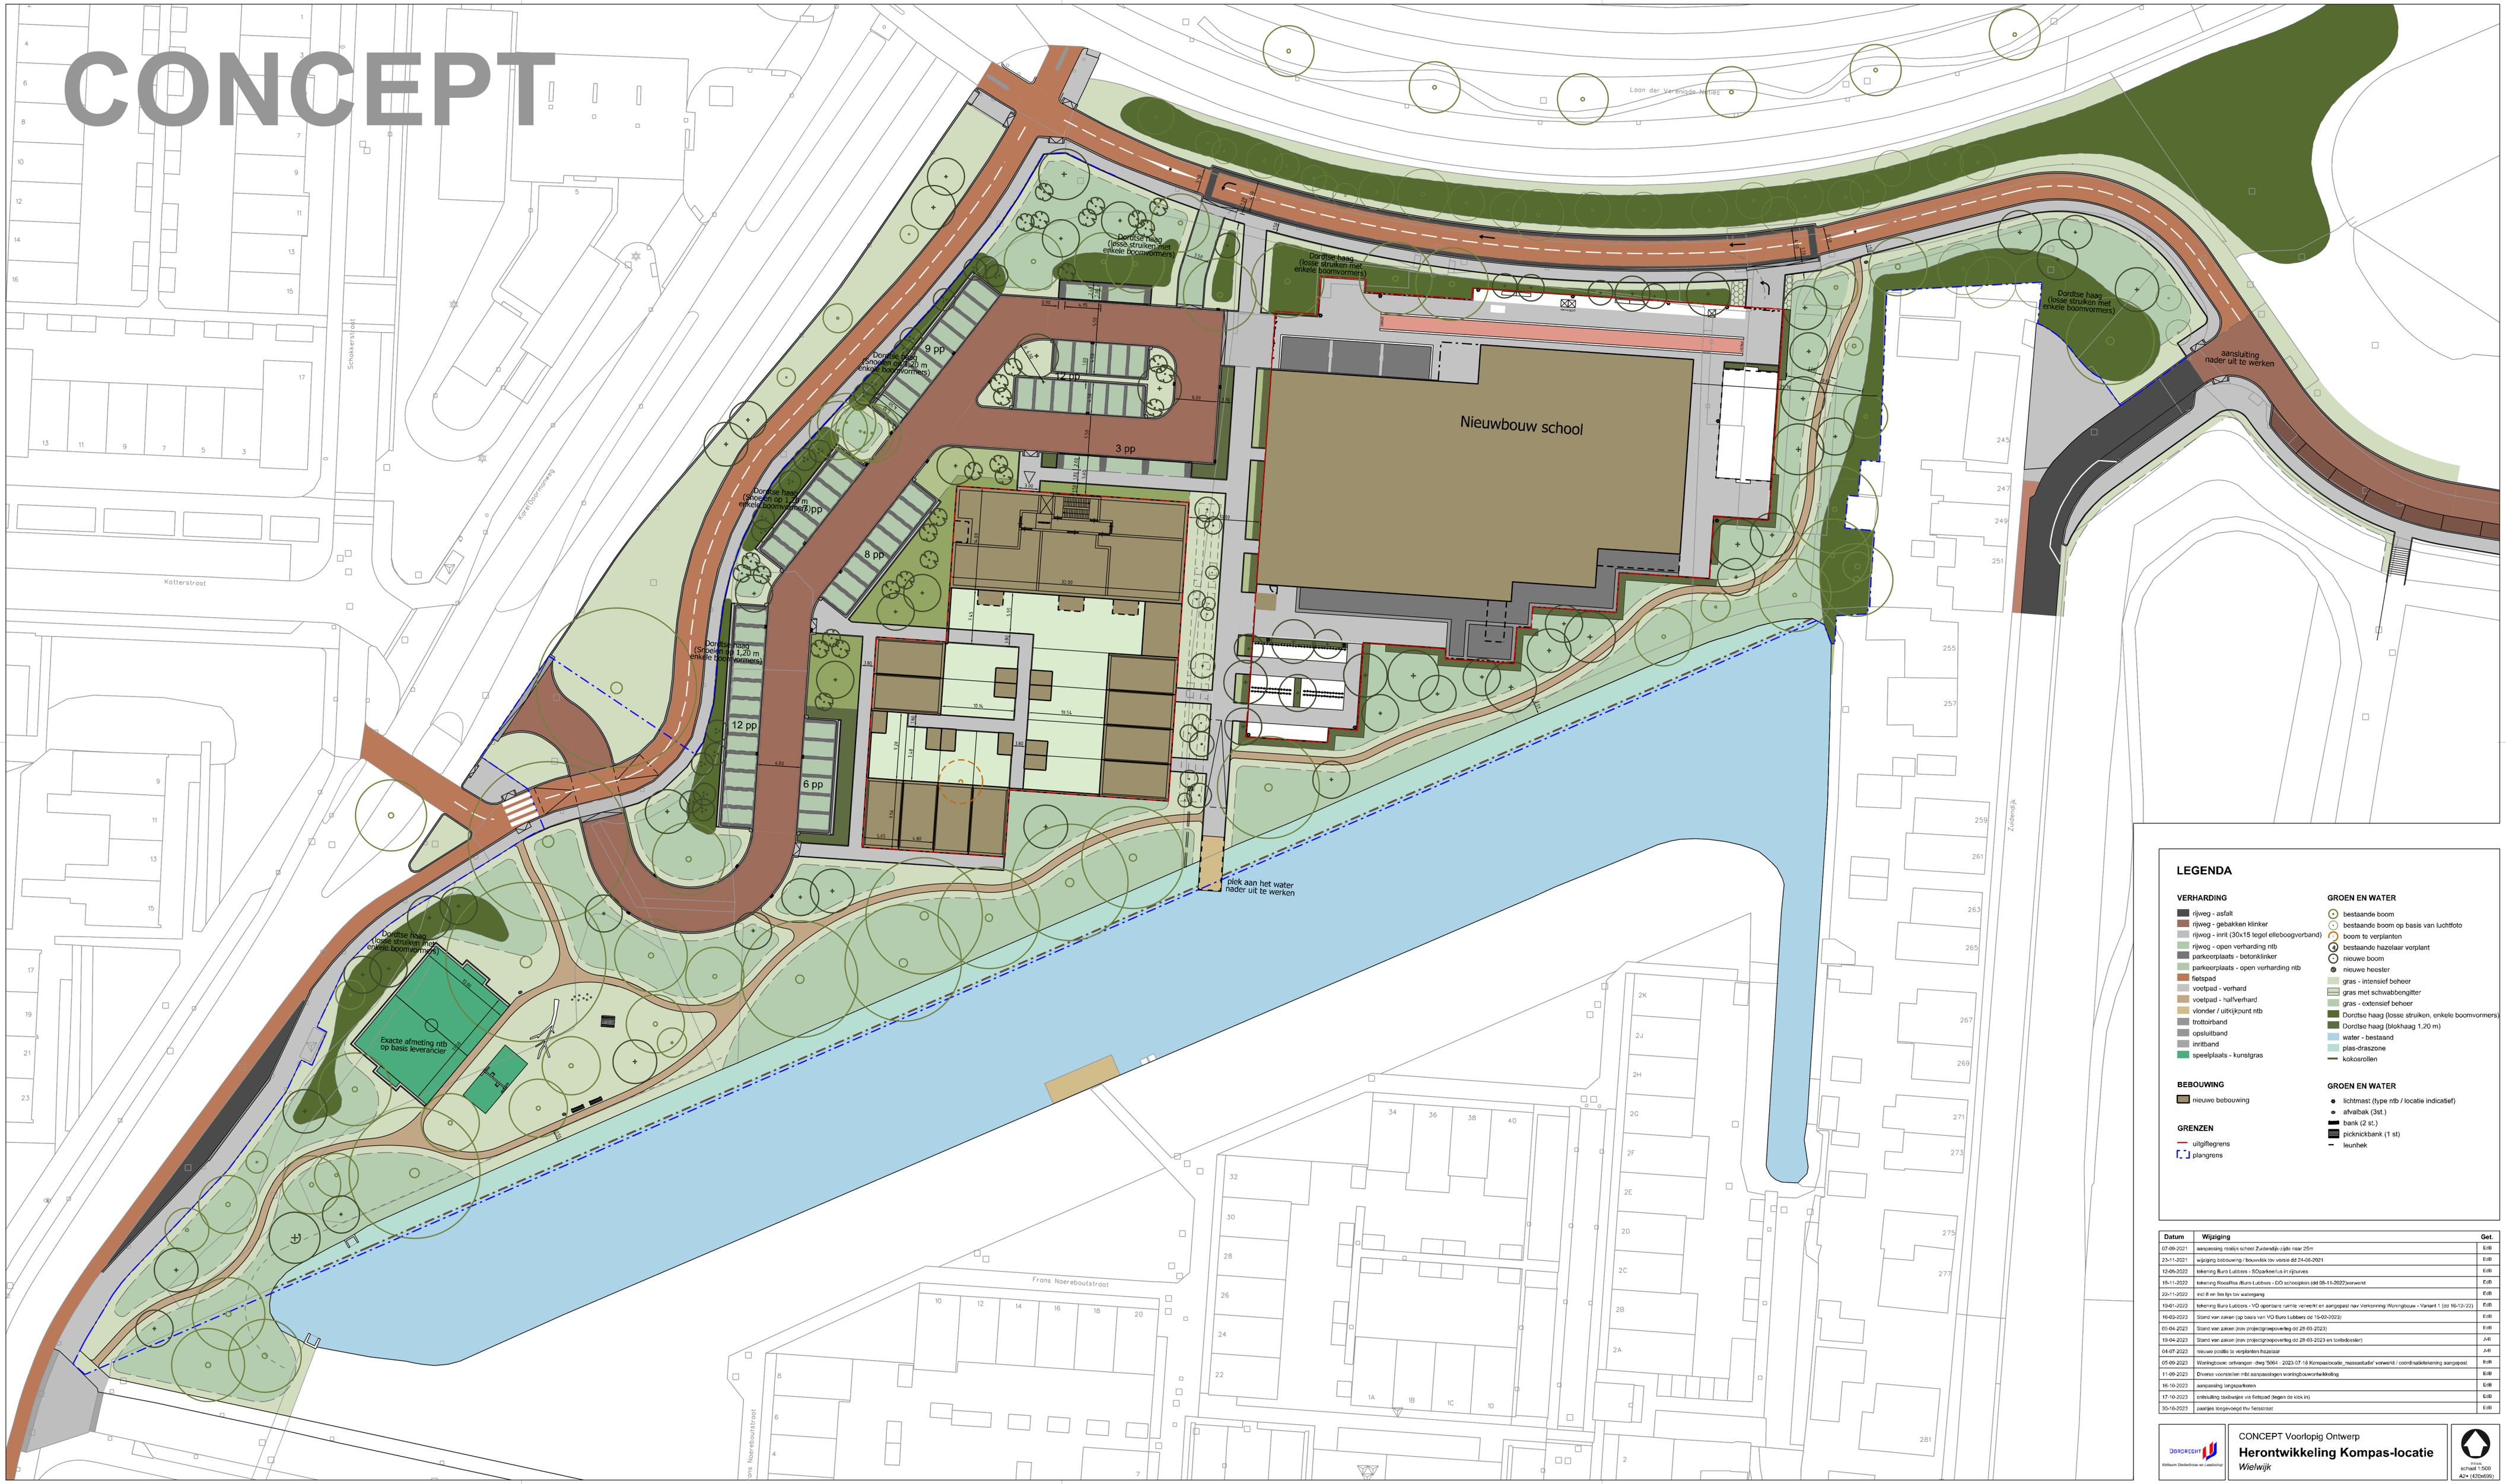
Nieuwbouw school
Loon der Vereenigde Natiën
Schakenrijdpad
Kotterstraat
Frans Naereboutstraat
Dorpse haag (losse struiken met enkele boomvormers)
Dorpse haag (Snoeihaag ca. 1,20 m enkele boomvormers)
Dorpse haag (Snoeihaag ca. 1,20 m enkele boomvormers)
Dorpse haag (losse struiken met enkele boomvormers)
Dorpse haag (losse struiken met enkele boomvormers)
Dorpse haag (losse struiken met enkele boomvormers)
aansluiting nader uit te werken
aansluiting nader uit te werken
9 pp
3 pp
8 pp
12 pp
6 pp
Exacte afmeting ntb op basis leverancier
4,00
4,50
