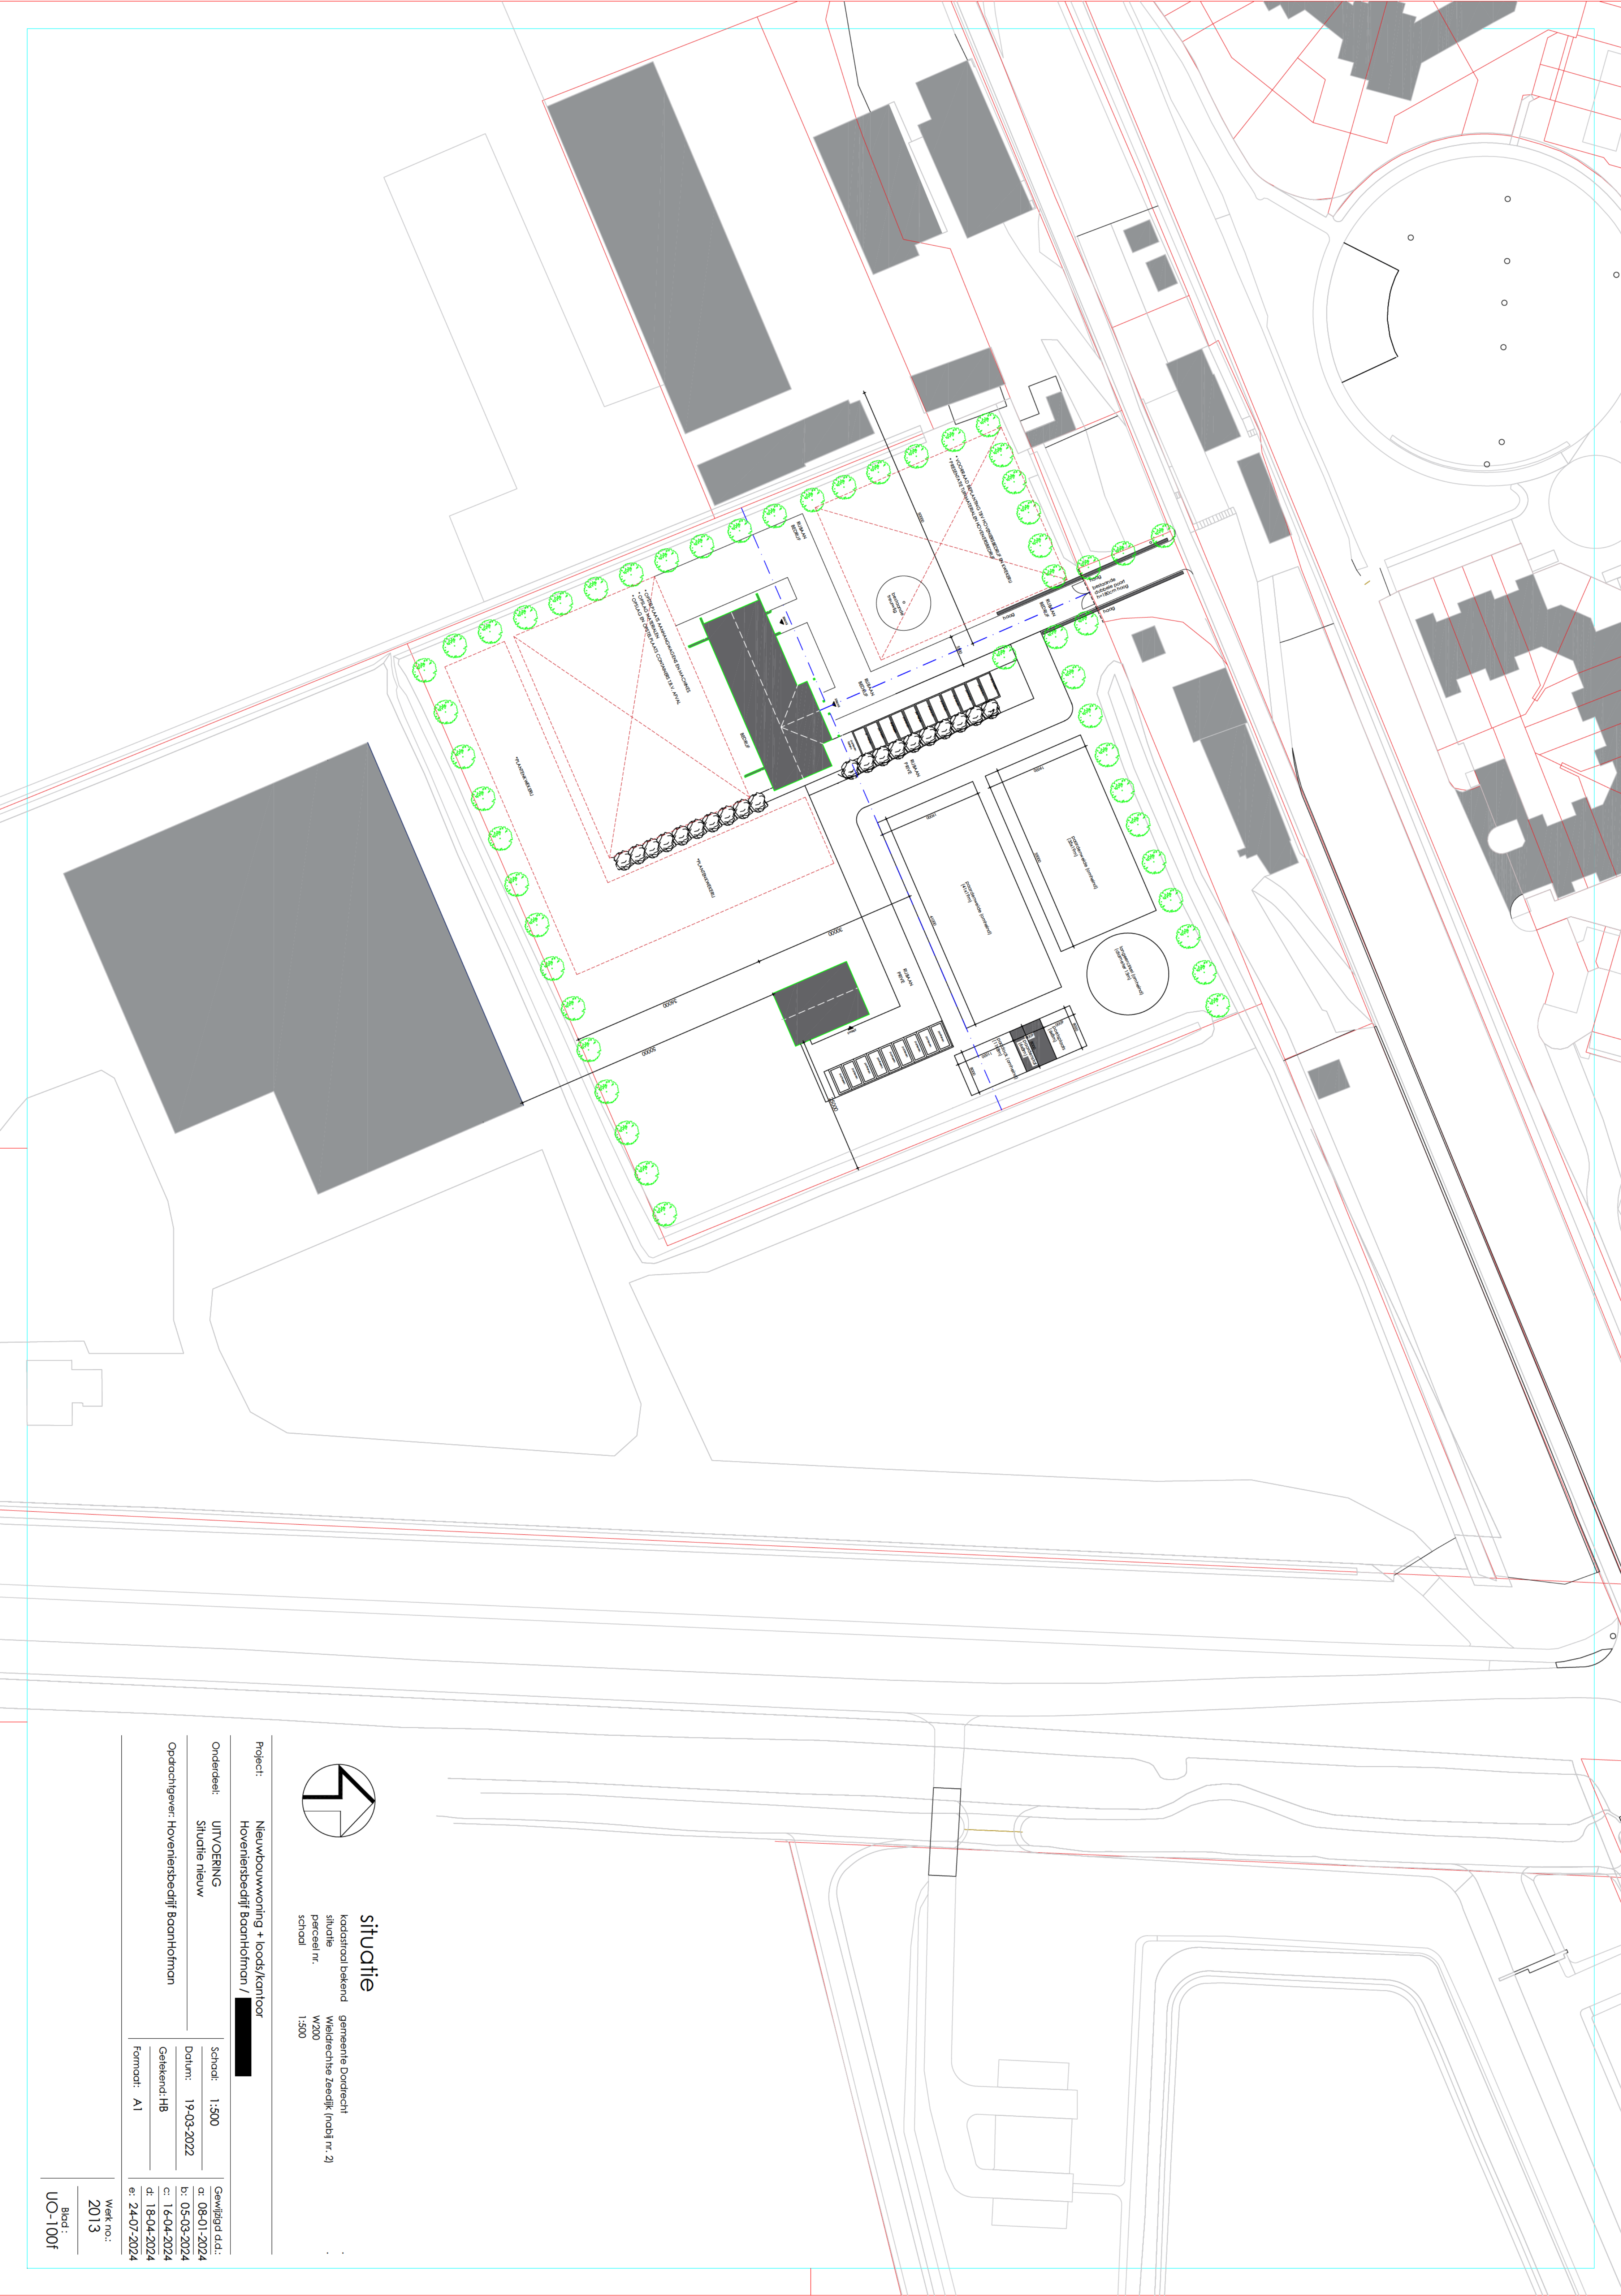


situatie
kadsiraal bakend
situatie
perceel nr.
school
gemeente Dordrecht
welddrehtse Zeeclik (nbbj nr. 2)
W200
1:500

Project: Nieuwbouwwoning + loods/kantoor

Hoveniersbedrijf BoonHofman /

Onderdeel: UITVOERING

Situatie nieuw

Opdrachtgever: Hoveniersbedrijf BoonHofman

Schaal: 1:500

Datum: 19-03-2022

Geleerd: HB

Formaat: A1

Gewijzigd d.d.:

a: 08-01-2024

b: 05-03-2024

c: 16-04-2024

d: 18-04-2024

e: 24-07-2024

Werk no.:

2013

Blaad:

UO-100f